


1:500

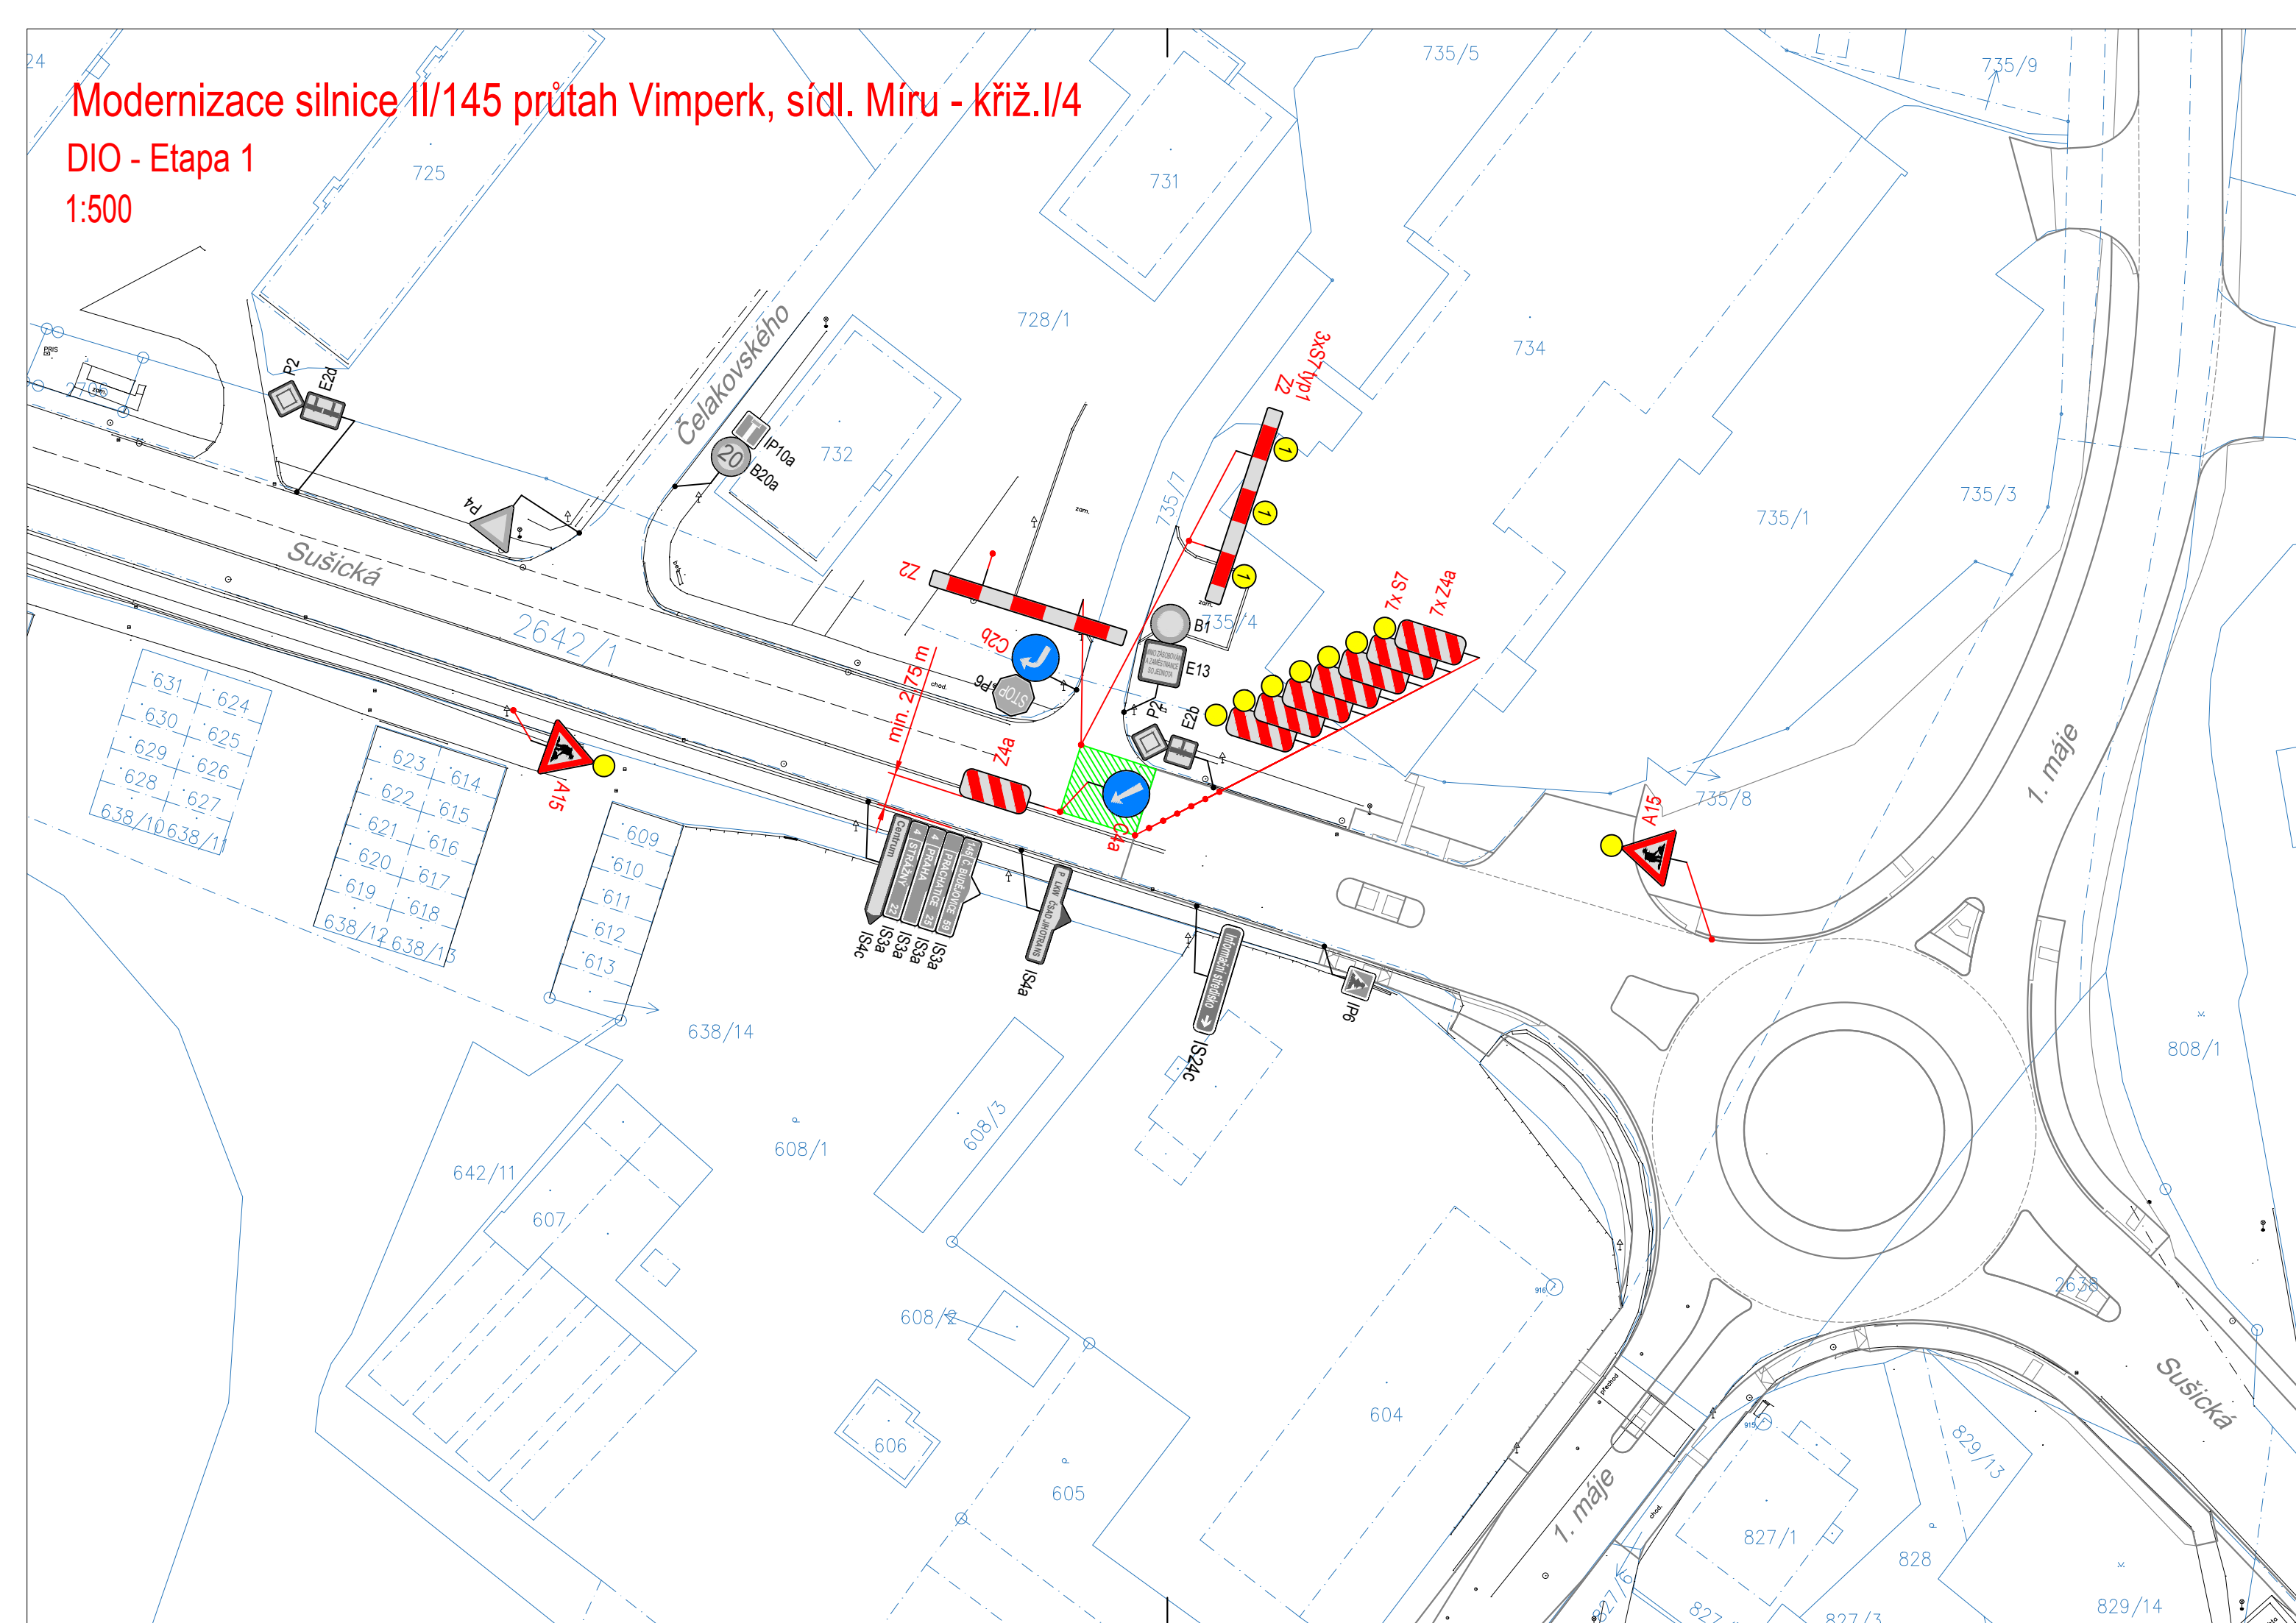

AKCE

Modernizace silnice II/145 průtah Vimperk, sídl. Míru - křiž.I/4

DSP/PDPS

OBJEDNATEL PD

SÚS Jihočeského kraje
Nemanická 2133/10
370 10 České Budějovice

Razítko:

Ověřil:

DATUM:

PODPIS:

JTSK

Bpv

PROJEKTOVÁ, INŽENÝRSKÁ A KONZULTAČNÍ ORGANIZACE

CERTIFIKÁT ISO 9001
VPÚ DECO PRAHA a.s., PODBABSKÁ 1014/20, 160 00 PRAHA 6

DIČ CZ60193280
www.vpupraha.cz



ATELIÉR DOPRAVNÝCH STAVEB

AKCE				
------	--	--	--	--

Modernizace silnice II/145 přístav Vimperk

Modernizace silnice II/143 průtah vinnými,

sídl. Míru - křiž.l/4

SO 181 DOPRAVNĚ INŽENÝRSKÁ OPATŘENÍ

30 181 DOPRAVNE INZENTIVSKA OPATRENI


OBSAH PŘÍLOHY

CITY OF LOS ANGELES

SITUACE – Etapa 1

DOKUMENTACI LZE UŽÍVAT POUZE VE SMYSLU PŘÍSLUŠNÉ SMLOUVY O DÍLO. VÝKRES, ČI JEHO ČÁST, MŮŽE BÝT KOPIROVÁN NEBO JINÝM ZPŮSOBEM ROZ

Modernizace silnice II/145 průtah Vimperk, sídl. Míru - křiž.I/4
DIO - Etapa 2
1:500

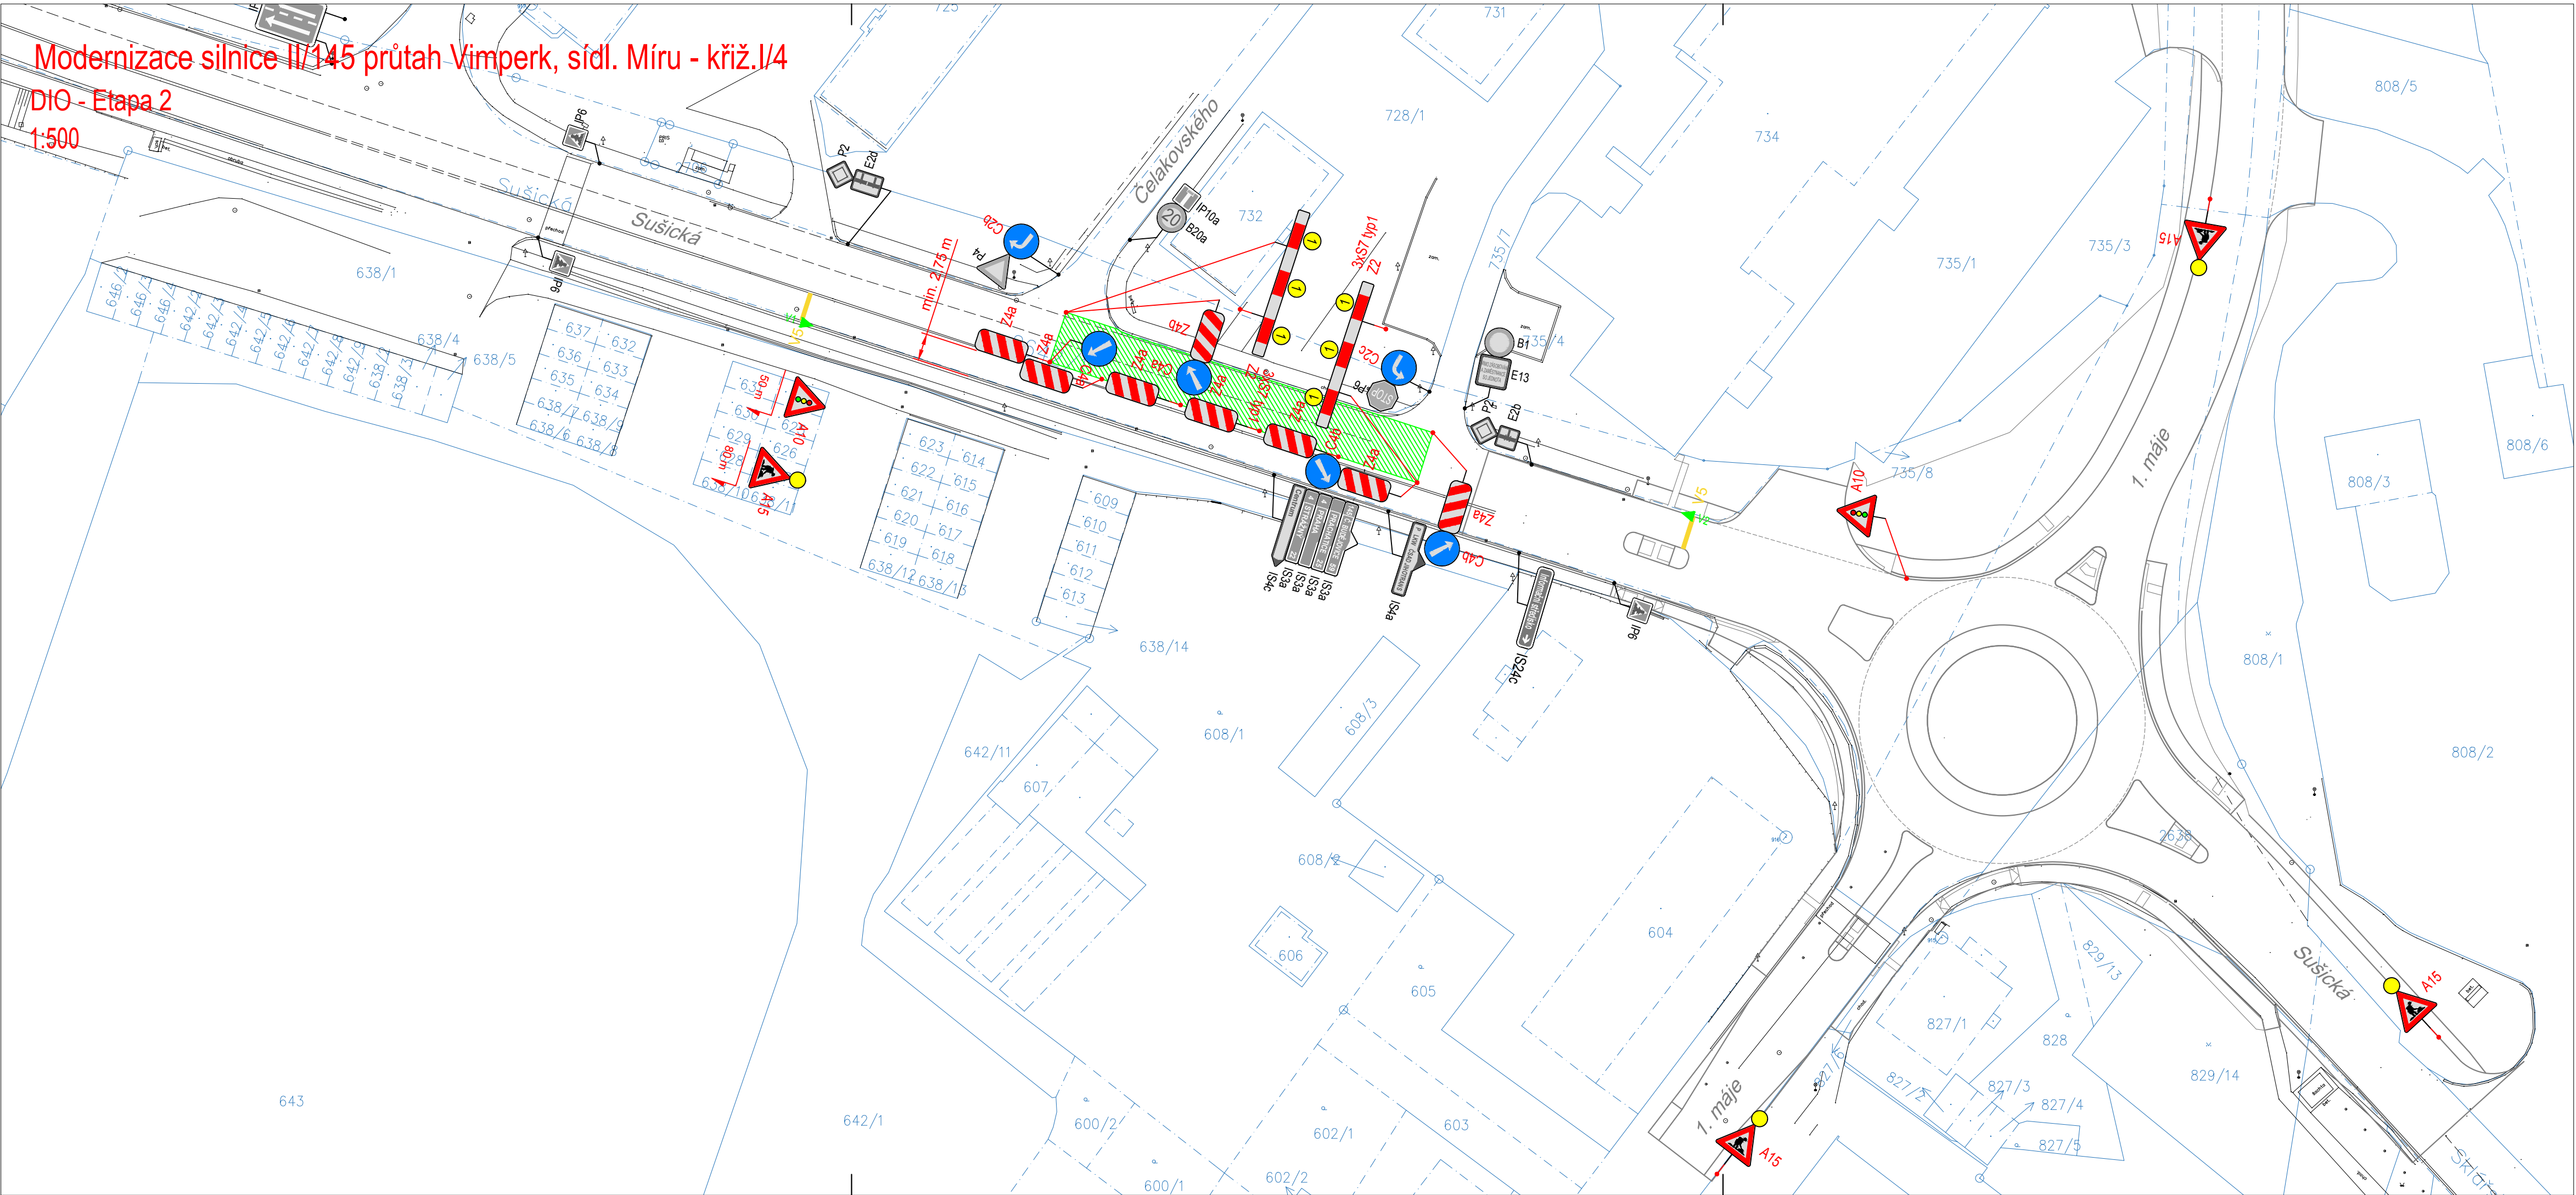

AKCE

Modernizace silnice II/145
průtah Vimperk,
sídl. Míru - křiž.I/4

DSP/PDPS

OBJEDNATEL PD

SPRÁVA A ÚDRŽBA SILNIC
Jihočeského kraje

SÚS Jihočeského kraje
Nemanická 2133/10
370 10 České Budějovice

Razítko:

Ověřil:

DATUM:

PODPIS:

JTSK

PROJEKTOVÁ, INŽENÝRSKÁ A KONZULTAČNÍ ORGANIZACE
CERTIFIKÁT ISO 9001
VPO DECO PRAHA a.s., PODBABSKÁ 1014/20, 160 00 PRAHA 6
DIČ CZ60193280
www.vpupraha.cz

ZODP.PROJEKTANT

Ing. Roman KREJČÍ

VYPRACOVAL

Ing. Roman KREJČÍ

KONTROLA

Ing. Petr PACÁK

HIP

Ing. Jan HRACHOVEC

ATELIÉR DOPRAVNÍCH STAVEB

ČÍSLO ZAKÁZKY

1-0607-00/20

DOKUMENTACE

DSP/PDPS

MĚŘÍTKO

1:500

DATUM

07/2019

POČET FORMÁTŮ

4x A4

OBSAH PŘÍLOHY

ČÁST

C.2

KÓD

ČÍSLO PŘÍLOHY

03

ČÍSLO KOPIE

Modernizace silnice II/145 průtah Vimperk,
sídl. Míru - křiž.I/4
SO 181 DOPRAVNĚ INŽENÝRSKÁ OPATŘENÍ

SITUACE – Etapa 2

DOKUMENTACI LZE UŽÍVAT POUZE VE SMYSLU PŘÍSLUŠNÉ SMLOUVY O DÍLO. VÝKRES, ČI JEHO ČÁST, MŮŽE BÝT KOPÍROVÁN NEBO JINÝM ZPŮSOBEM ROZŠÍŘOVÁN POUZE PO PŘEDCHOZÍM SOUHLASU VPO DECO PRAHA a.s.

Modernizace silnice II/145 průtah Vimperk, sídl. Míru - křiž.I/4
DIO - Etapa 3b
1:500

DIO - Etapa 3a
1:500

AKCE

Modernizace silnice II/145
průtah Vimperk,
sídl. Míru - křiž.I/4

DSP/PDPS

OBJEDNATEL PD

SPRÁVA A ÚDRŽBA SILNIC
Jihočeského kraje

SÚS Jihočeského kraje
Nemanická 2133/10
370 10 České Budějovice

Razítko:

Ověřil:

DATUM:

PODPIS:

JTSK


PROJEKTOVÁ, INŽENÝRSKÁ A KONZULTAČNÍ ORGANIZACE
CERTIFIKÁT ISO 9001
VPO DECO PRAHA a.s., PODBABSKÁ 1014/20, 160 00 PRAHA 6
DIČ CZ60193280
www.vpupraha.cz

VPO DECO PRAHA a.s.

ATELIÉR DOPRAVNÍCH STAVEB

ZODP.PROJEKTANT	VYPRACOVAL	KONTROLA	HIP
Ing. Roman KREJČÍ	Ing. Roman KREJČÍ	Ing. Petr PACÁK	Ing. Jan HRACHOVEC
AKCE			
Modernizace silnice II/145 průtah Vimperk, sídl. Míru – křiž.I/4 SO 181 DOPRAVNĚ INŽENÝRSKÁ OPATŘENÍ			
OBSAH PŘÍLOHY			
SITUACE – Etapa 3			
DOKUMENTACE LZE UŽÍVAT POUZE VE SMYSLU PŘÍSLUŠNÉ SMLOUVY O DÍLO. VÝKRES, ČI JEHO ČÁST, MŮŽE BÝT KOPÍROVÁN NEBO JINÝM ZPŮSOBEM ROZŠÍŘOVÁN POUZE PO PŘEDCHOZÍM SOUHLASU VPO DECO PRAHA a.s.			


ČÍSLO ZAKÁZKY	1–0607–00/20
DOKUMENTACE	DSP/PDPS
MĚŘÍTKO	1:500
DATUM	07/2019
POČET FORMÁTŮ	4x A4
ČÁST	C.2
ČÍSLO PŘÍLOHY	04
ČÍSLO KOPIE	
KÓD	

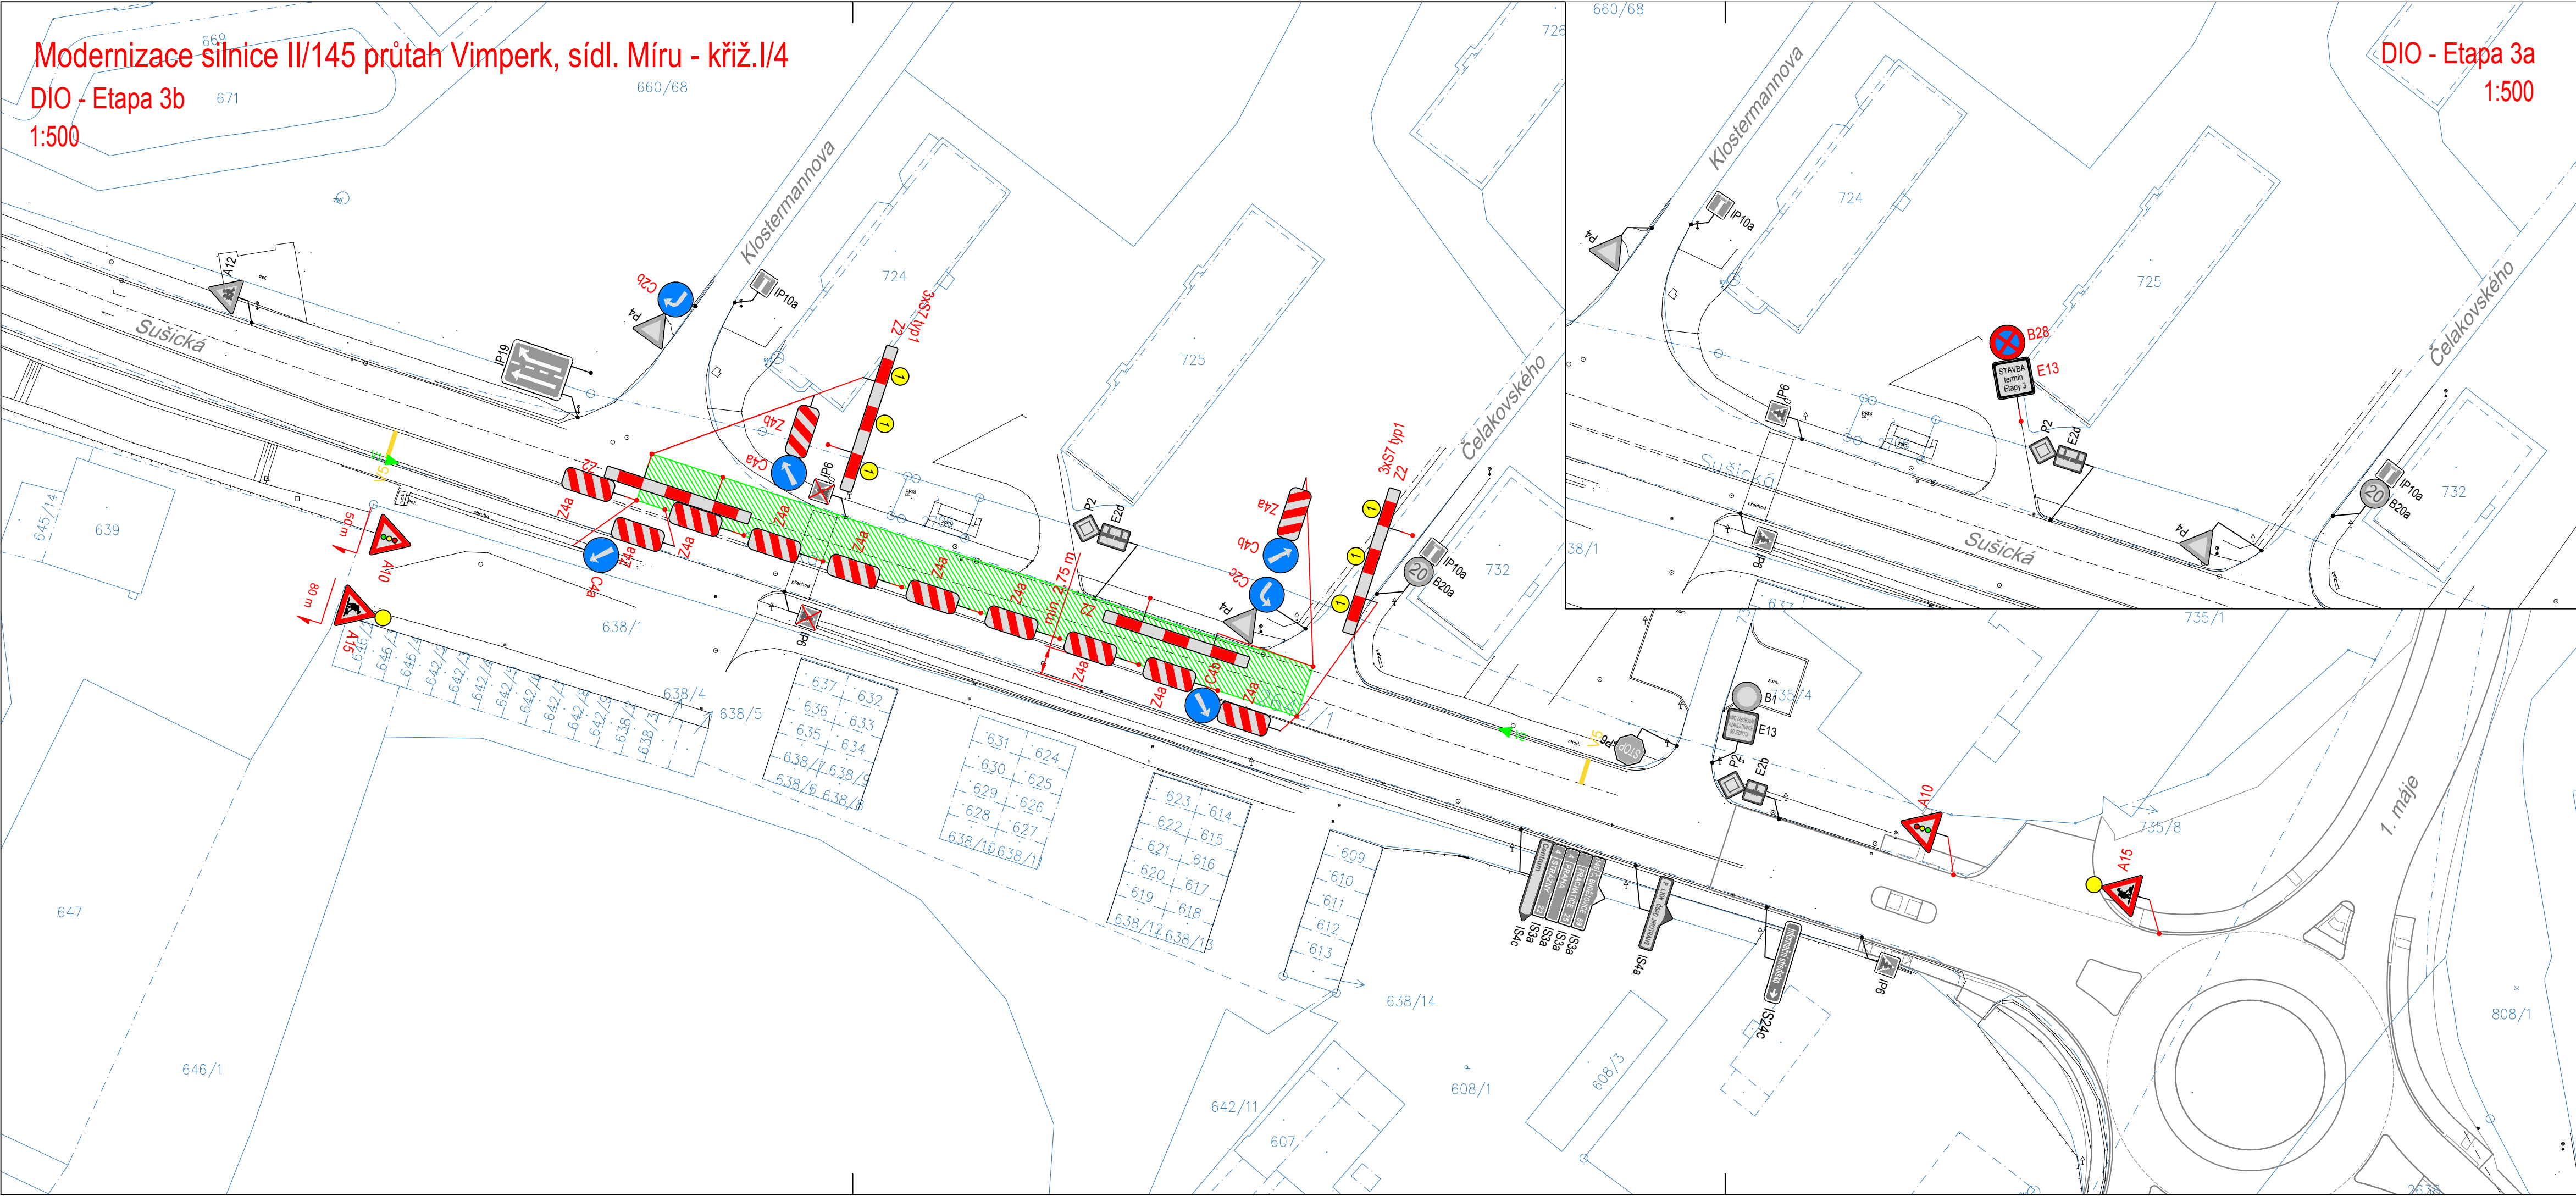

Modernizace silnice II/145 průtah Vimperk, sídl. Míru - křiž.I/4

DIO - Etapa 4

1:500

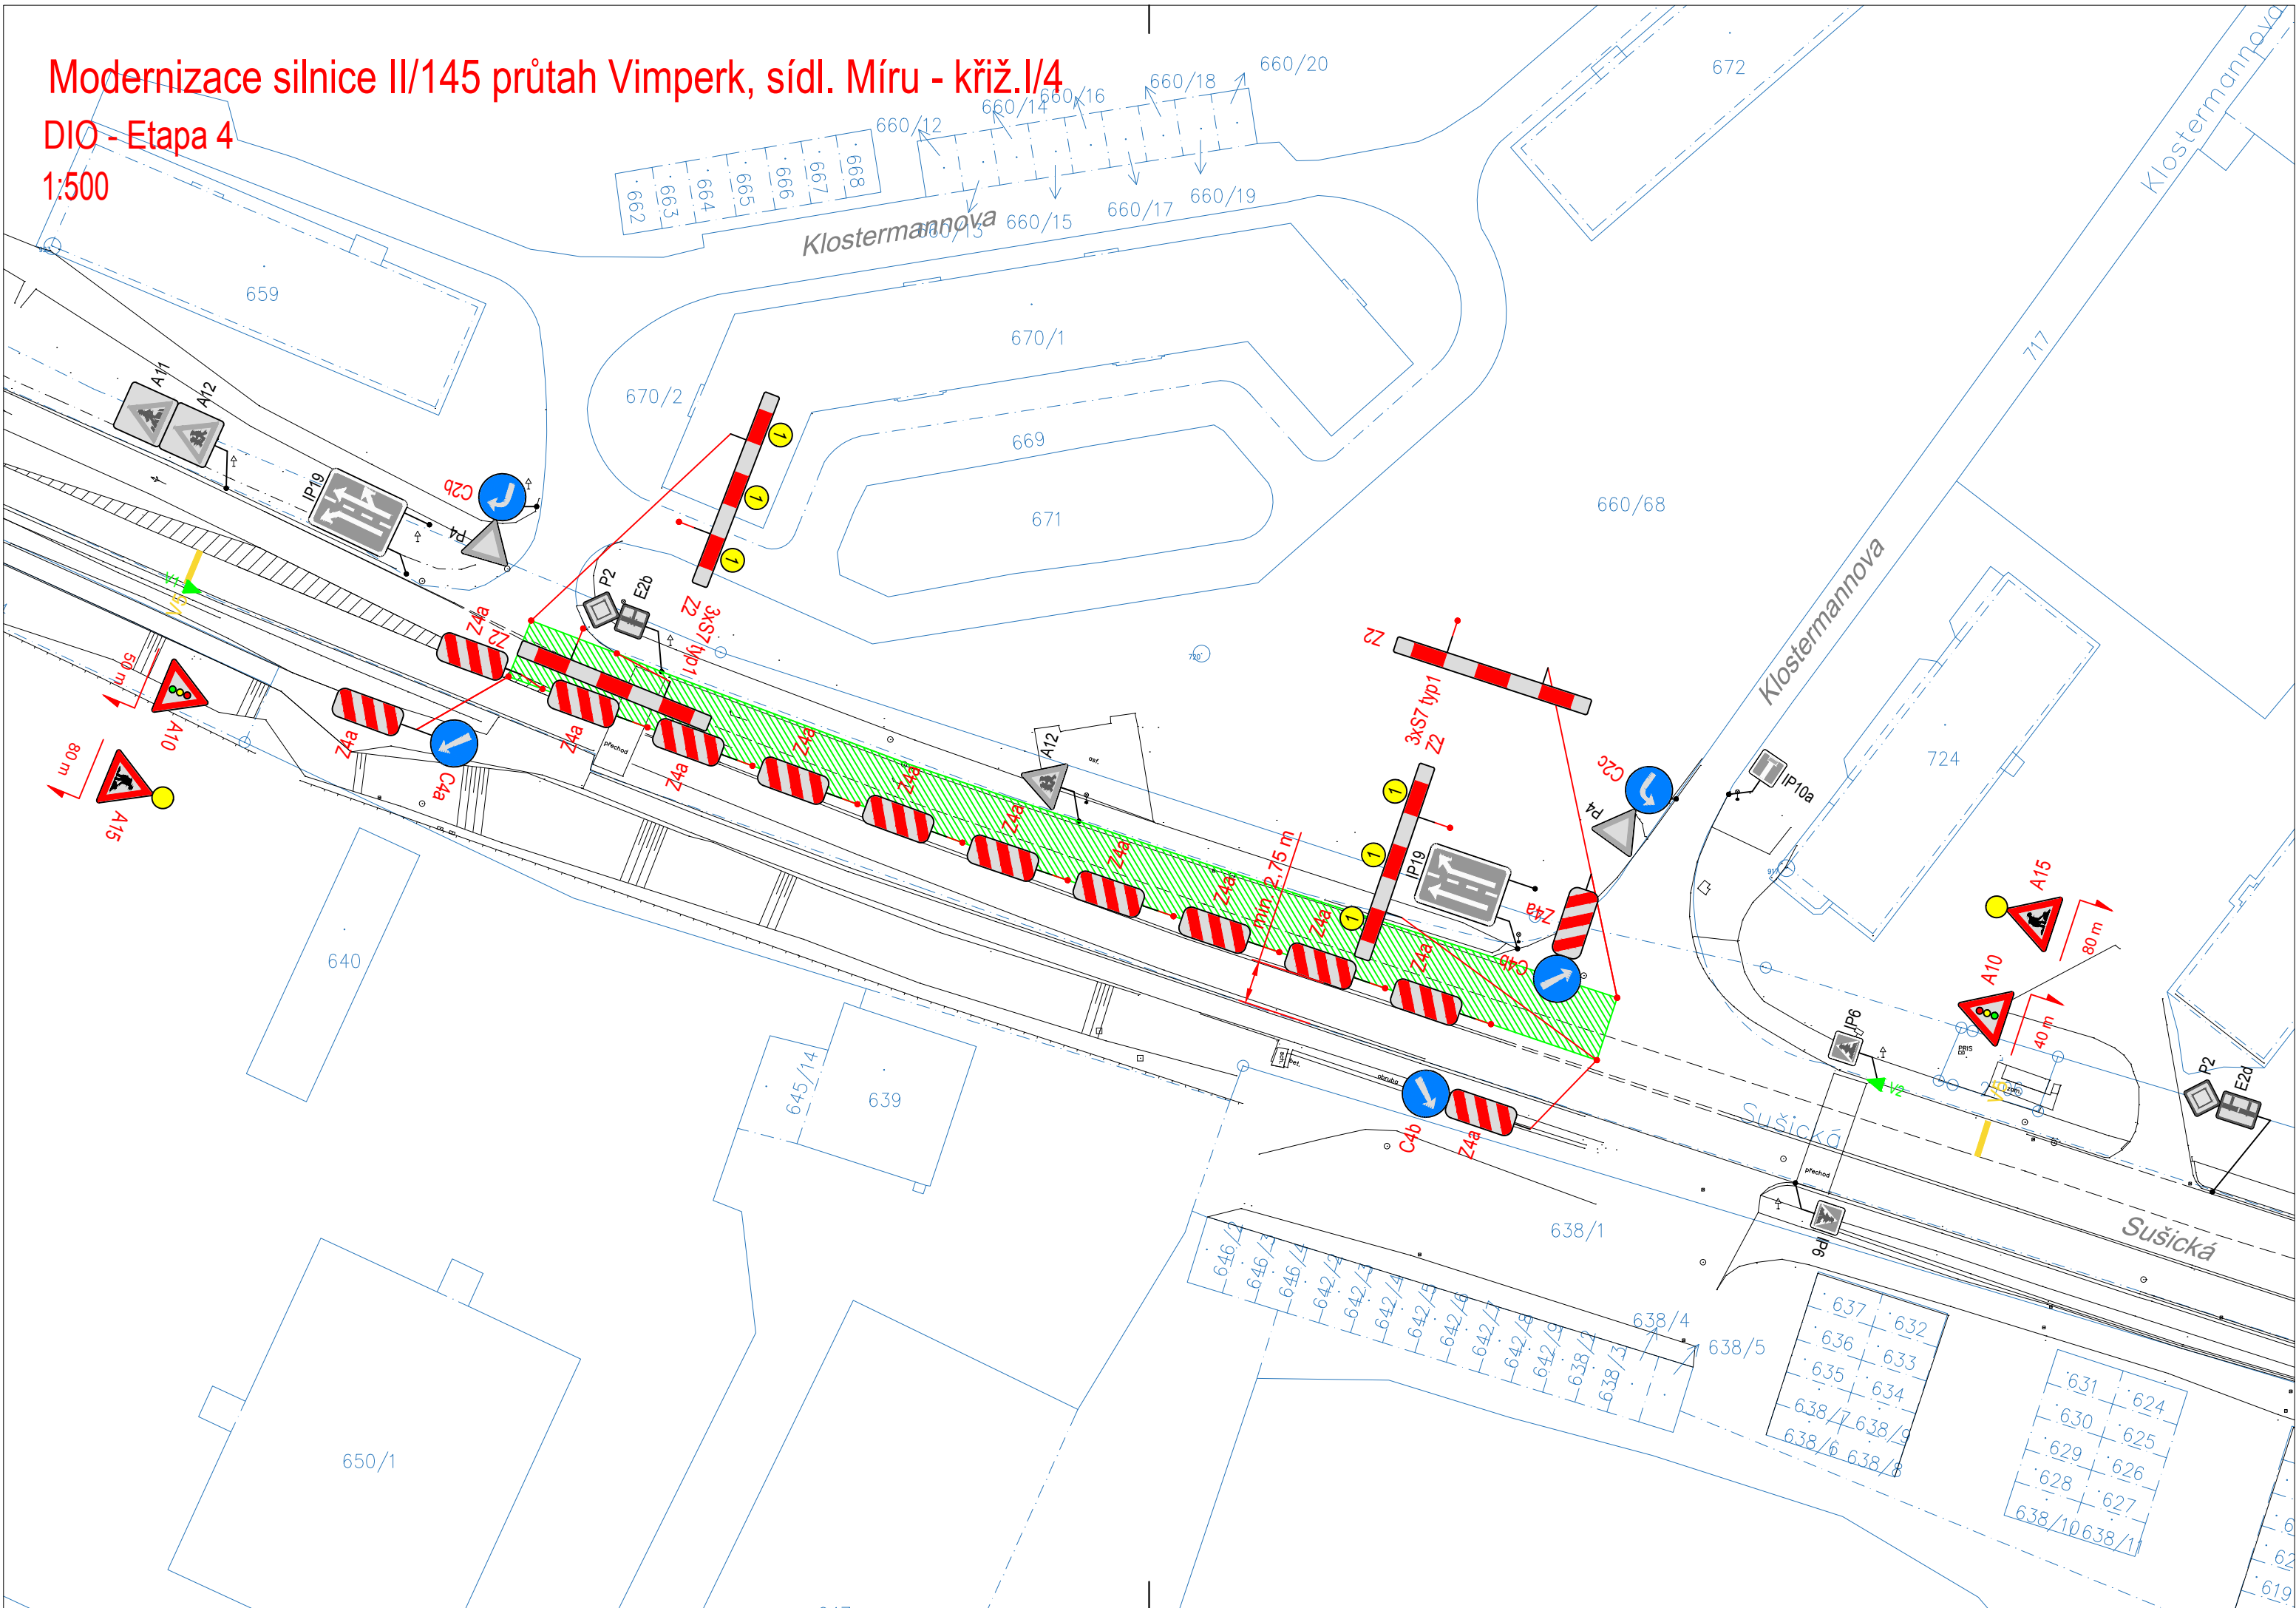

AKCE

Modernizace silnice II/145
průtah Vimperk,
sídl. Míru - křiž.I/4

DSP/PDPS

OBJEDNATEL PD

SPRÁVA A ÚDRŽBA SILNIC
Jihočeského kraje

SÚS Jihočeského kraje
Nemanická 2133/10
370 10 České Budějovice

Razítko:


Ověřil:

DATUM:

PODPIS:

JTsk				Bpv	
PROJEKTOVÁ, INŽENÝRSKÁ A KONZULTAČNÍ ORGANIZACE CERTIFIKÁT ISO 9001 VPÚ DECO PRAHA a.s., PODBABSKÁ 1014/20, 160 00 PRAHA 6 DIČ CZ60193280 www.vpupraha.cz					
ZODP.PROJEKTANT	VYPRACOVAL	KONTROLA	HIP	ATELIÉR DOPRAVNÍCH STAVEB	
Ing. Roman KREJČÍ	Ing. Roman KREJČÍ	Ing. Petr PACÁK	Ing. Jan HRACHOVEC		
AKCE				ČÍSLO ZAKÁZKY	1-0607-00/20
Modernizace silnice II/145 průtah Vimperk, sídl. Míru – křiž.I/4 SO 181 DOPRAVNĚ INŽENÝRSKÁ OPATŘENÍ				DOKUMENTACE	DSP/PDPS
				MĚŘITKO	1:500
				DATUM	07/2019
OBSAH PŘÍLOHY				POČET FORMÁTŮ	3x A4
				ČÁST	ČÍSLO PŘÍLOHY
SITUACE – Etapa 4				C.2	05
				KÓD	ČÍSLO KOPIE
DOKUMENTACI LZE UŽÍVAT POUZE VE SMYSLU PŘÍSLUŠNÉ SMLOUVY O DÍLO. VÝKRES, ČI JEHO ČÁST, MŮŽE BÝT KOPIROVÁN NEBO JINÝM ZPŮSOBEM ROZŠÍŘOVÁN POUZE PO PŘEDCHOZÍM SOUHLASU VPÚ DECO PRAHA a.s.					

Modernizace silnice II/145 průtah Vimperk, sídl. Míru - křiž.I/4
DIO - Etapa 5
1:500

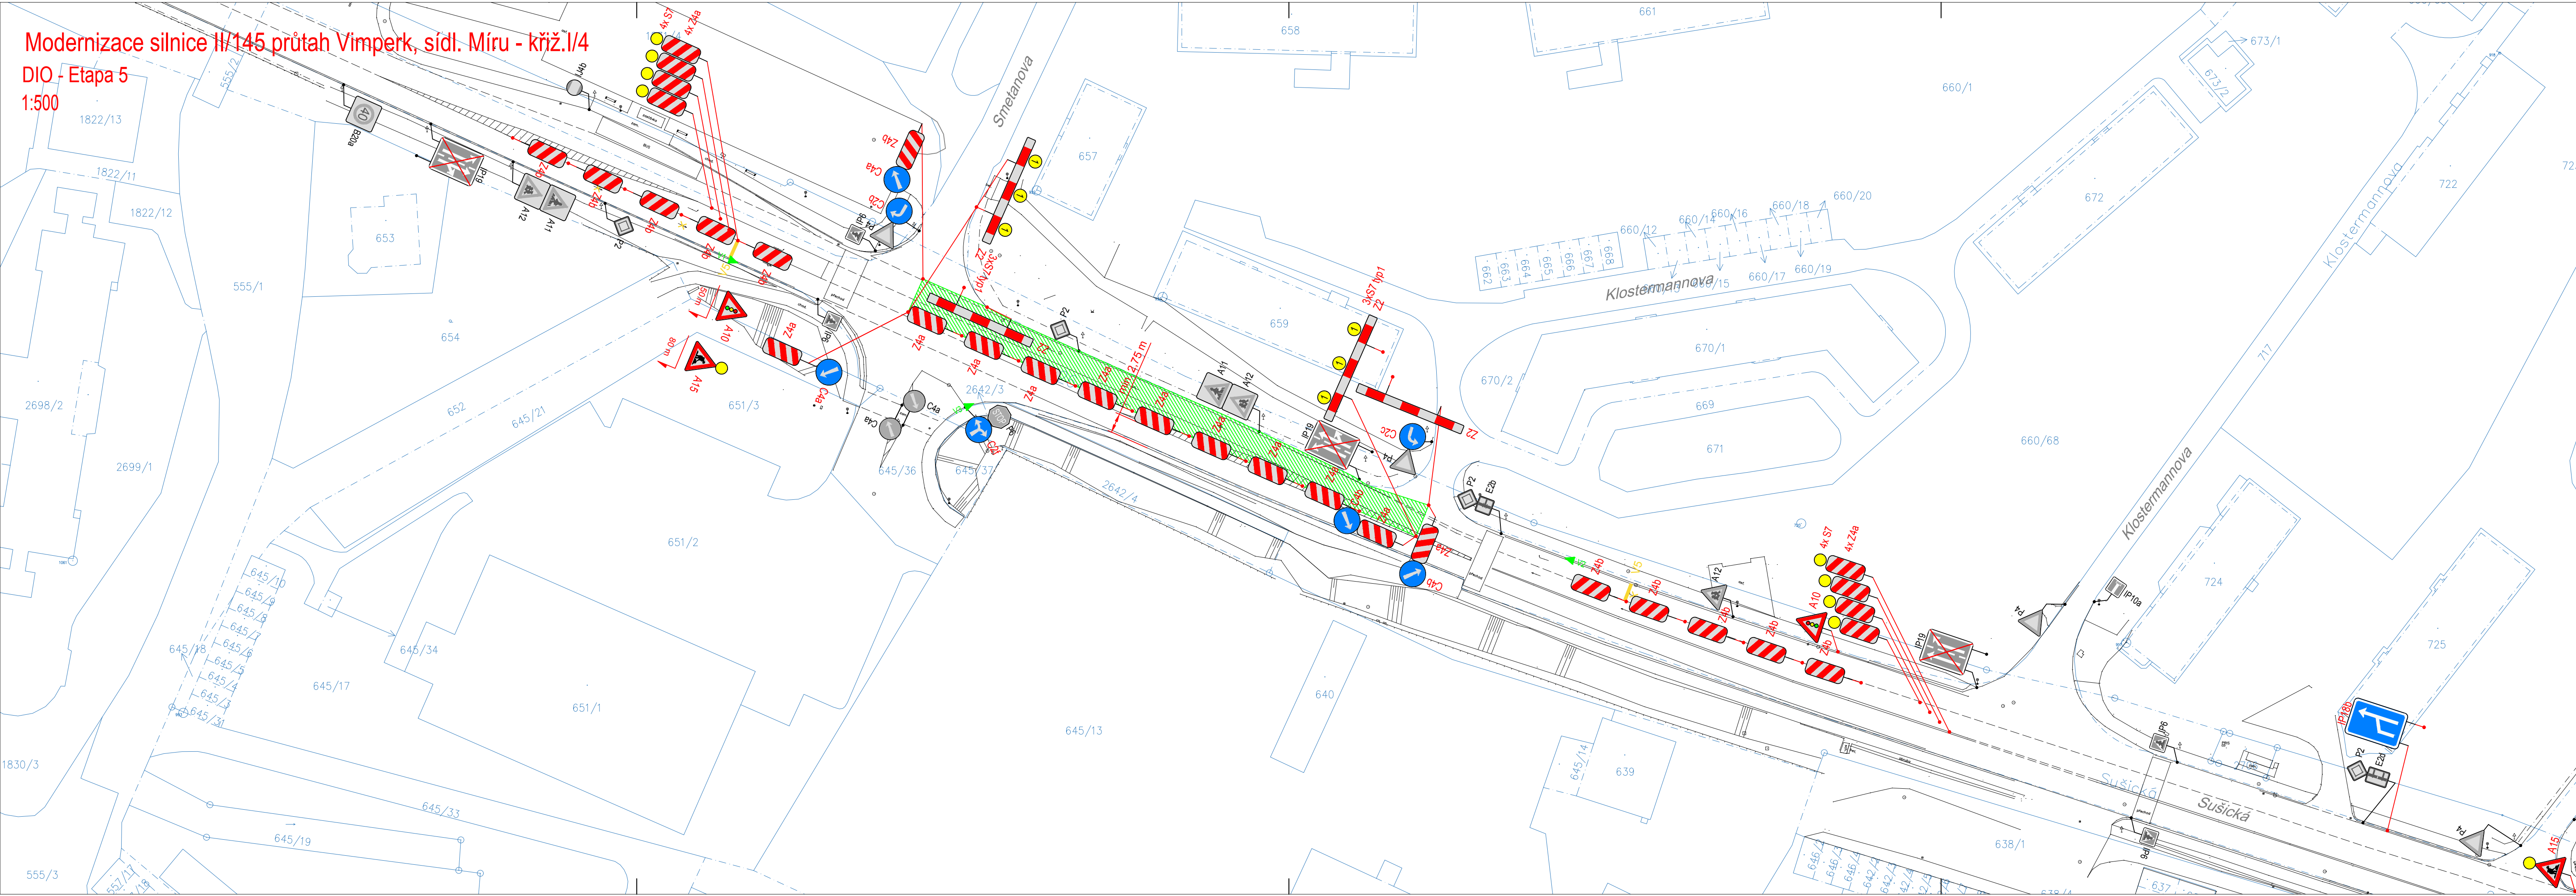

AKCE

**Modernizace silnice II/145
průtah Vimperk,
síd. Míru - křiž.I/4**

DSP/PDPS

OBJEDNATEL PD



SÚS Jihočeského kraje
Nemanická 2133/10
370 10 České Budějovice

Razítko:

Ověřil:

DATUM:

PODPIS:

JTSK

PROJEKTOVÁ, INŽENÝRSKÁ A KONZULTAČNÍ ORGANIZACE
CERTIFIKÁT ISO 9001
VPG DECO PRAHA a.s., PODBABSKÁ 1014/20, 160 00 PRAHA 6
DIČ CZ60193280
www.vpupraha.cz

**VPÚ DECO PRAHA a.s.**
ATELIÉR DOPRAVNÍCH STAVEB

ZODP.PROJEKTANT	VYPRACOVAL	KONTROLA	HIP
Ing. Roman KREJČÍ	Ing. Roman KREJČÍ	Ing. Petr PACÁK	Ing. Jan HRACHOVEC

AKCE

**Modernizace silnice II/145 průtah Vimperk,
síd. Míru – křiž.I/4
SO 181 DOPRAVNĚ INŽENÝRSKÁ OPATŘENÍ**


OBSAH PŘÍLOHY

SITUACE – Etapa 5

ČÍSLO ZAKÁZKY	1–0607–00/20				
DOKUMENTACE	DSP/PDPS				
MĚŘÍTKO	1:500				
DATUM	07/2019				
POČET FORMÁTŮ	5xA4				
ČÁST	C.2	ČÍSLO PŘÍLOHY	06	ČÍSLO KOPIE	
KOD					

DOKUMENTACI LZE UŽÍVAT POUZE VE SMYSLU PŘÍSLUŠNÉ SMLOUVY O DÍLO. VÝKRES, ČI JEHO ČÁST, NEMŮŽE BÝT KOPÍROVÁN NEBO JINÝM ZPŮSOBEM ROZŠŘŮVÁN POUŽE PO PŘEDCHOZÍM SOUHLASU VPG DECO PRAHA a.s.

Modernizace silnice II/145 průtah Vimperk, sídl. Míru - křiž.I/4
DIO - Etapa 6
1:500

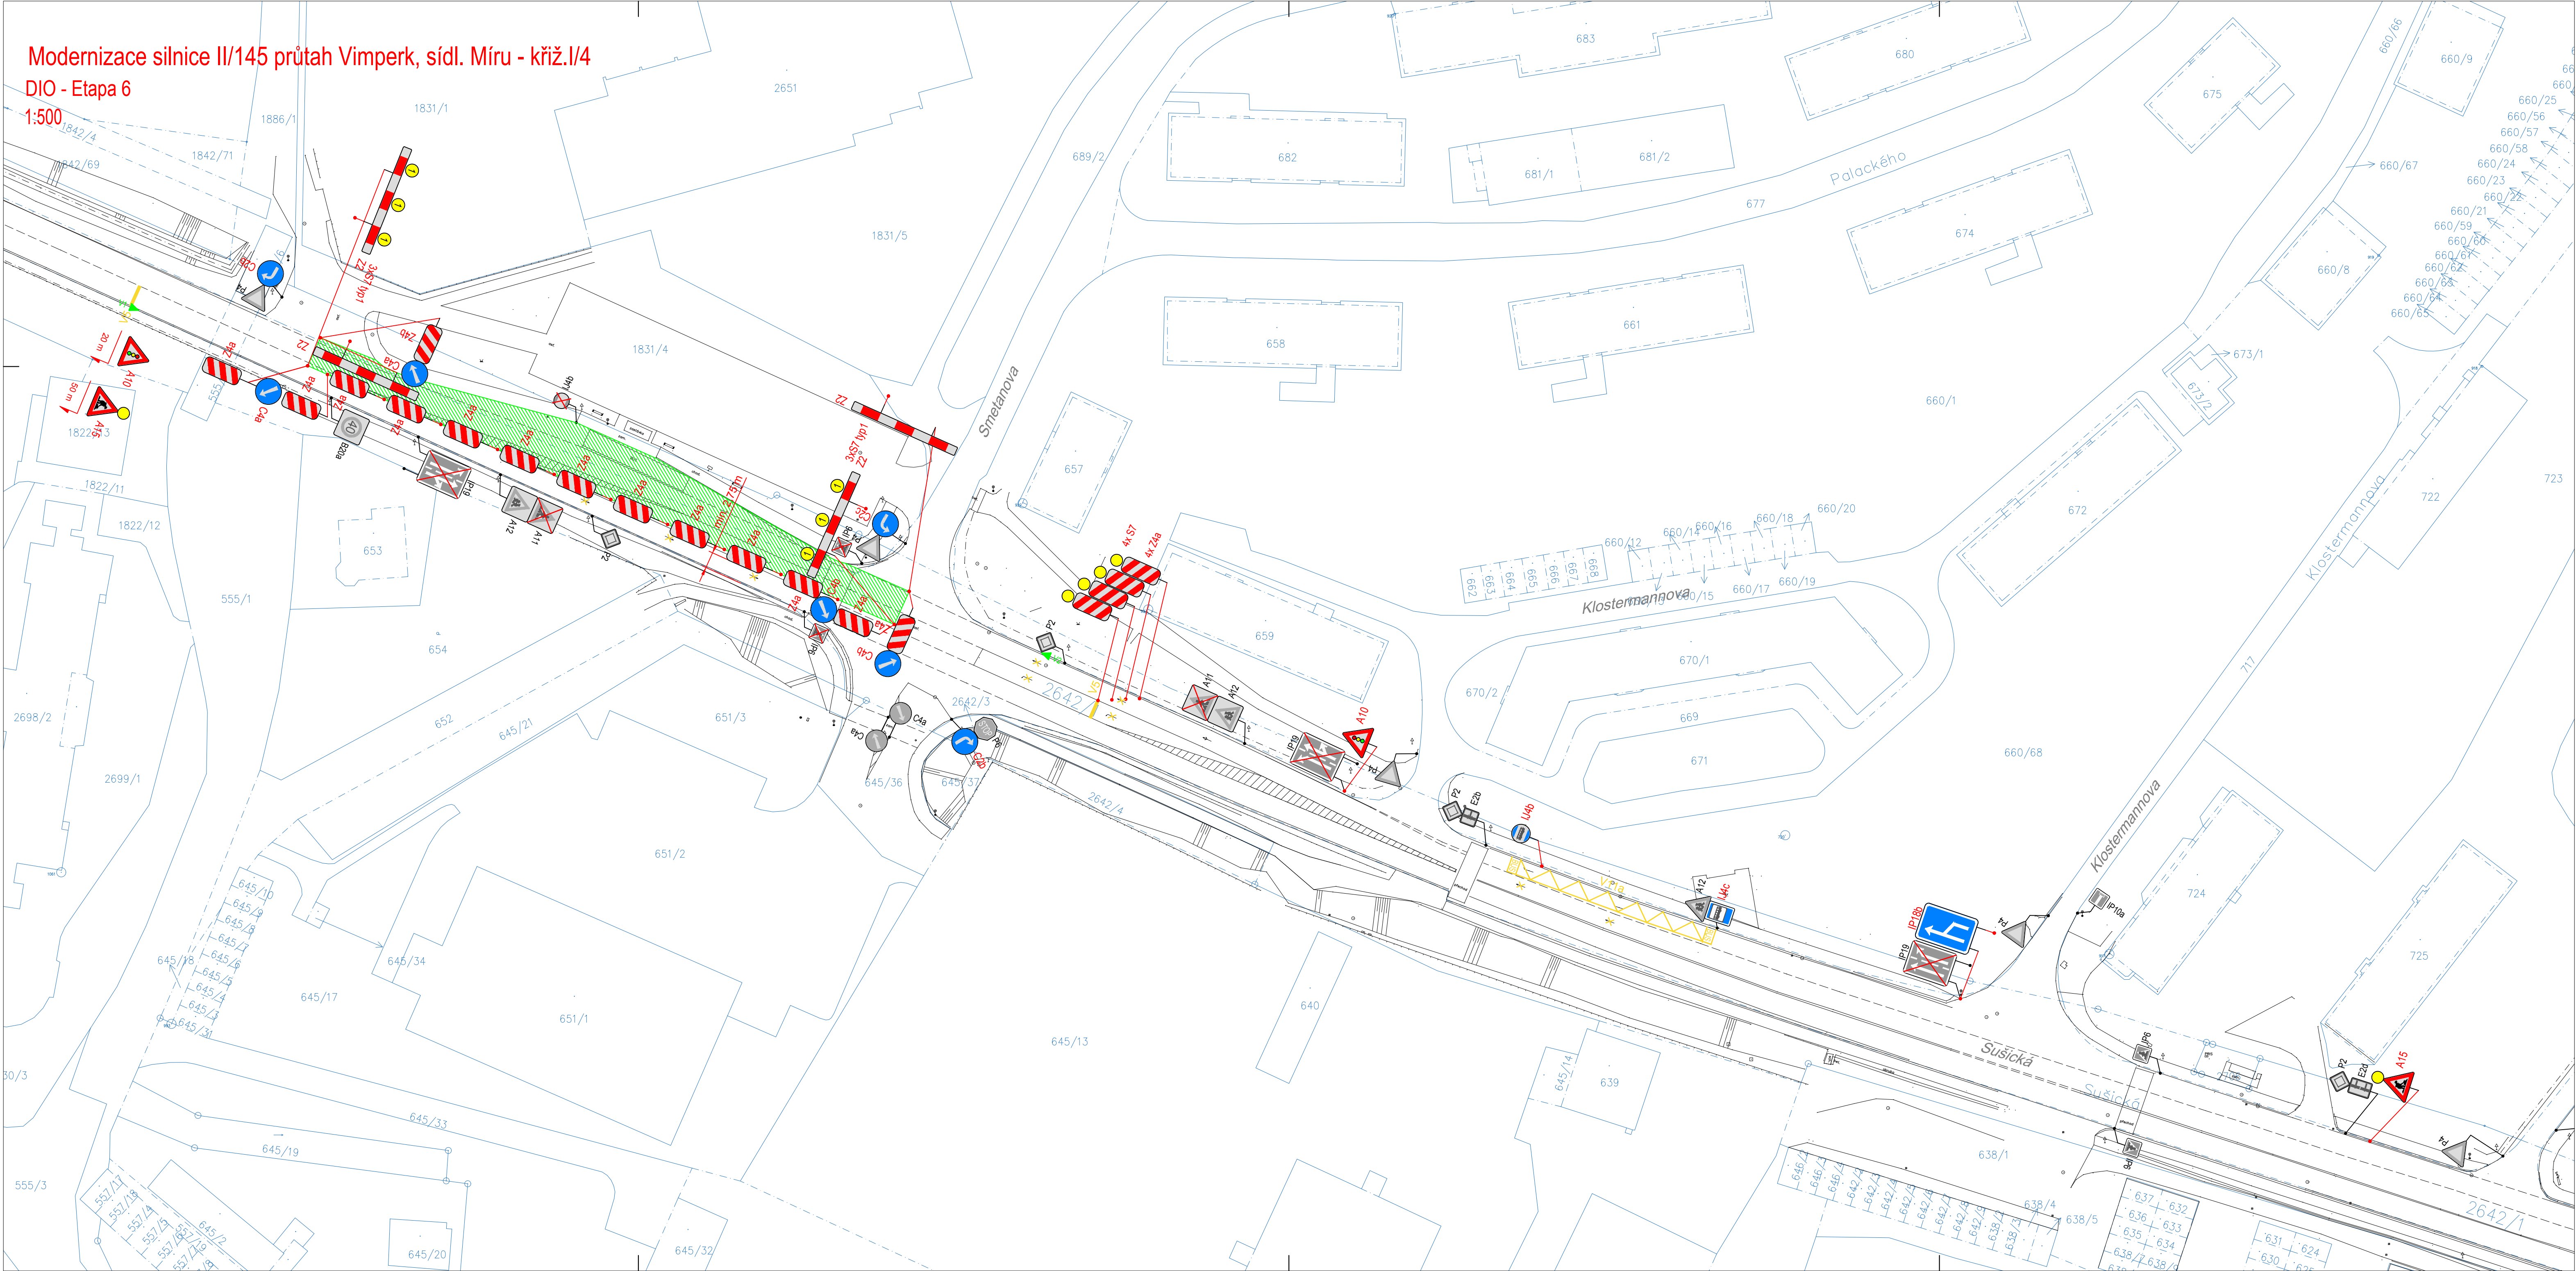

AKCE

Modernizace silnice II/145
průtah Vimperk,
sídl. Míru - křiž.I/4

DSP/PDPS

OBJEDNATEL PD

SPRÁVA A ÚDRŽBA SILNIC
Jihočeského kraje

SÚS Jihočeského kraje
Nemanická 2133/10
370 10 České Budějovice

Razítko:

Ověřil:

DATUM:

PODPIS:

JTSK

Bpv

PROJEKTOVÁ, INŽENÝRSKÁ A KONZULTAČNÍ ORGANIZACE

CERTIFIKÁT ISO 9001
VPO DECO PRAHA a.s., POBOJSKÁ 1014/20, 160 00 PRAHA 6
Ing. Roman KREJČÍ

DIC CZ60193280
www.vpopraha.cz

Ing. Roman KREJČÍ

Ing. Petr PACÁK

Ing. Jan HRACHOVEC

Ing. Roman KREJČÍ

Ing. Petr PACÁK

Ing. Jan HRACHOVEC

AKCE

Modernizace silnice II/145 průtah Vimperk,
sídl. Míru – křiž.I/4
SO 181 DOPRAVNĚ INŽENÝRSKÁ OPATŘENÍ

ATELIER DOPRAVNÍCH STAVEB


ČÍSLO ZAKÁZKY	1–0607–00/20
DOKUMENTACE	DSP/PDPS
MĚŘÍTKO	1:500
DATUM	07/2019
POČET FORMÁTŮ	10xA4
ČÁST	C.2
ČÍSLO PŘÍLOHY	07
KÓD	

OSAH PŘÍLOHY

SITUACE – Etapa 6

DOKUMENTACE LZE UŽÍVAT POUZE VE SMYSLU PŘESLUŠNÉ SMLOUVY O DÍLO. VÝKRES, O JEHO ČÁSTI, MŮŽE BÝT KOPÍROVÁN NEBO JINAK ZPŮSOBEM ROZŠŮŘOVÁN POUZE PO PŘEDCHOZÍM SOHLASE VPO DECO PRAHA a.s.

Modernizace silnice II/145 průtah Vimperk, sídl. Míru - křiž.I/4
DIO - Etapa 7
1:500

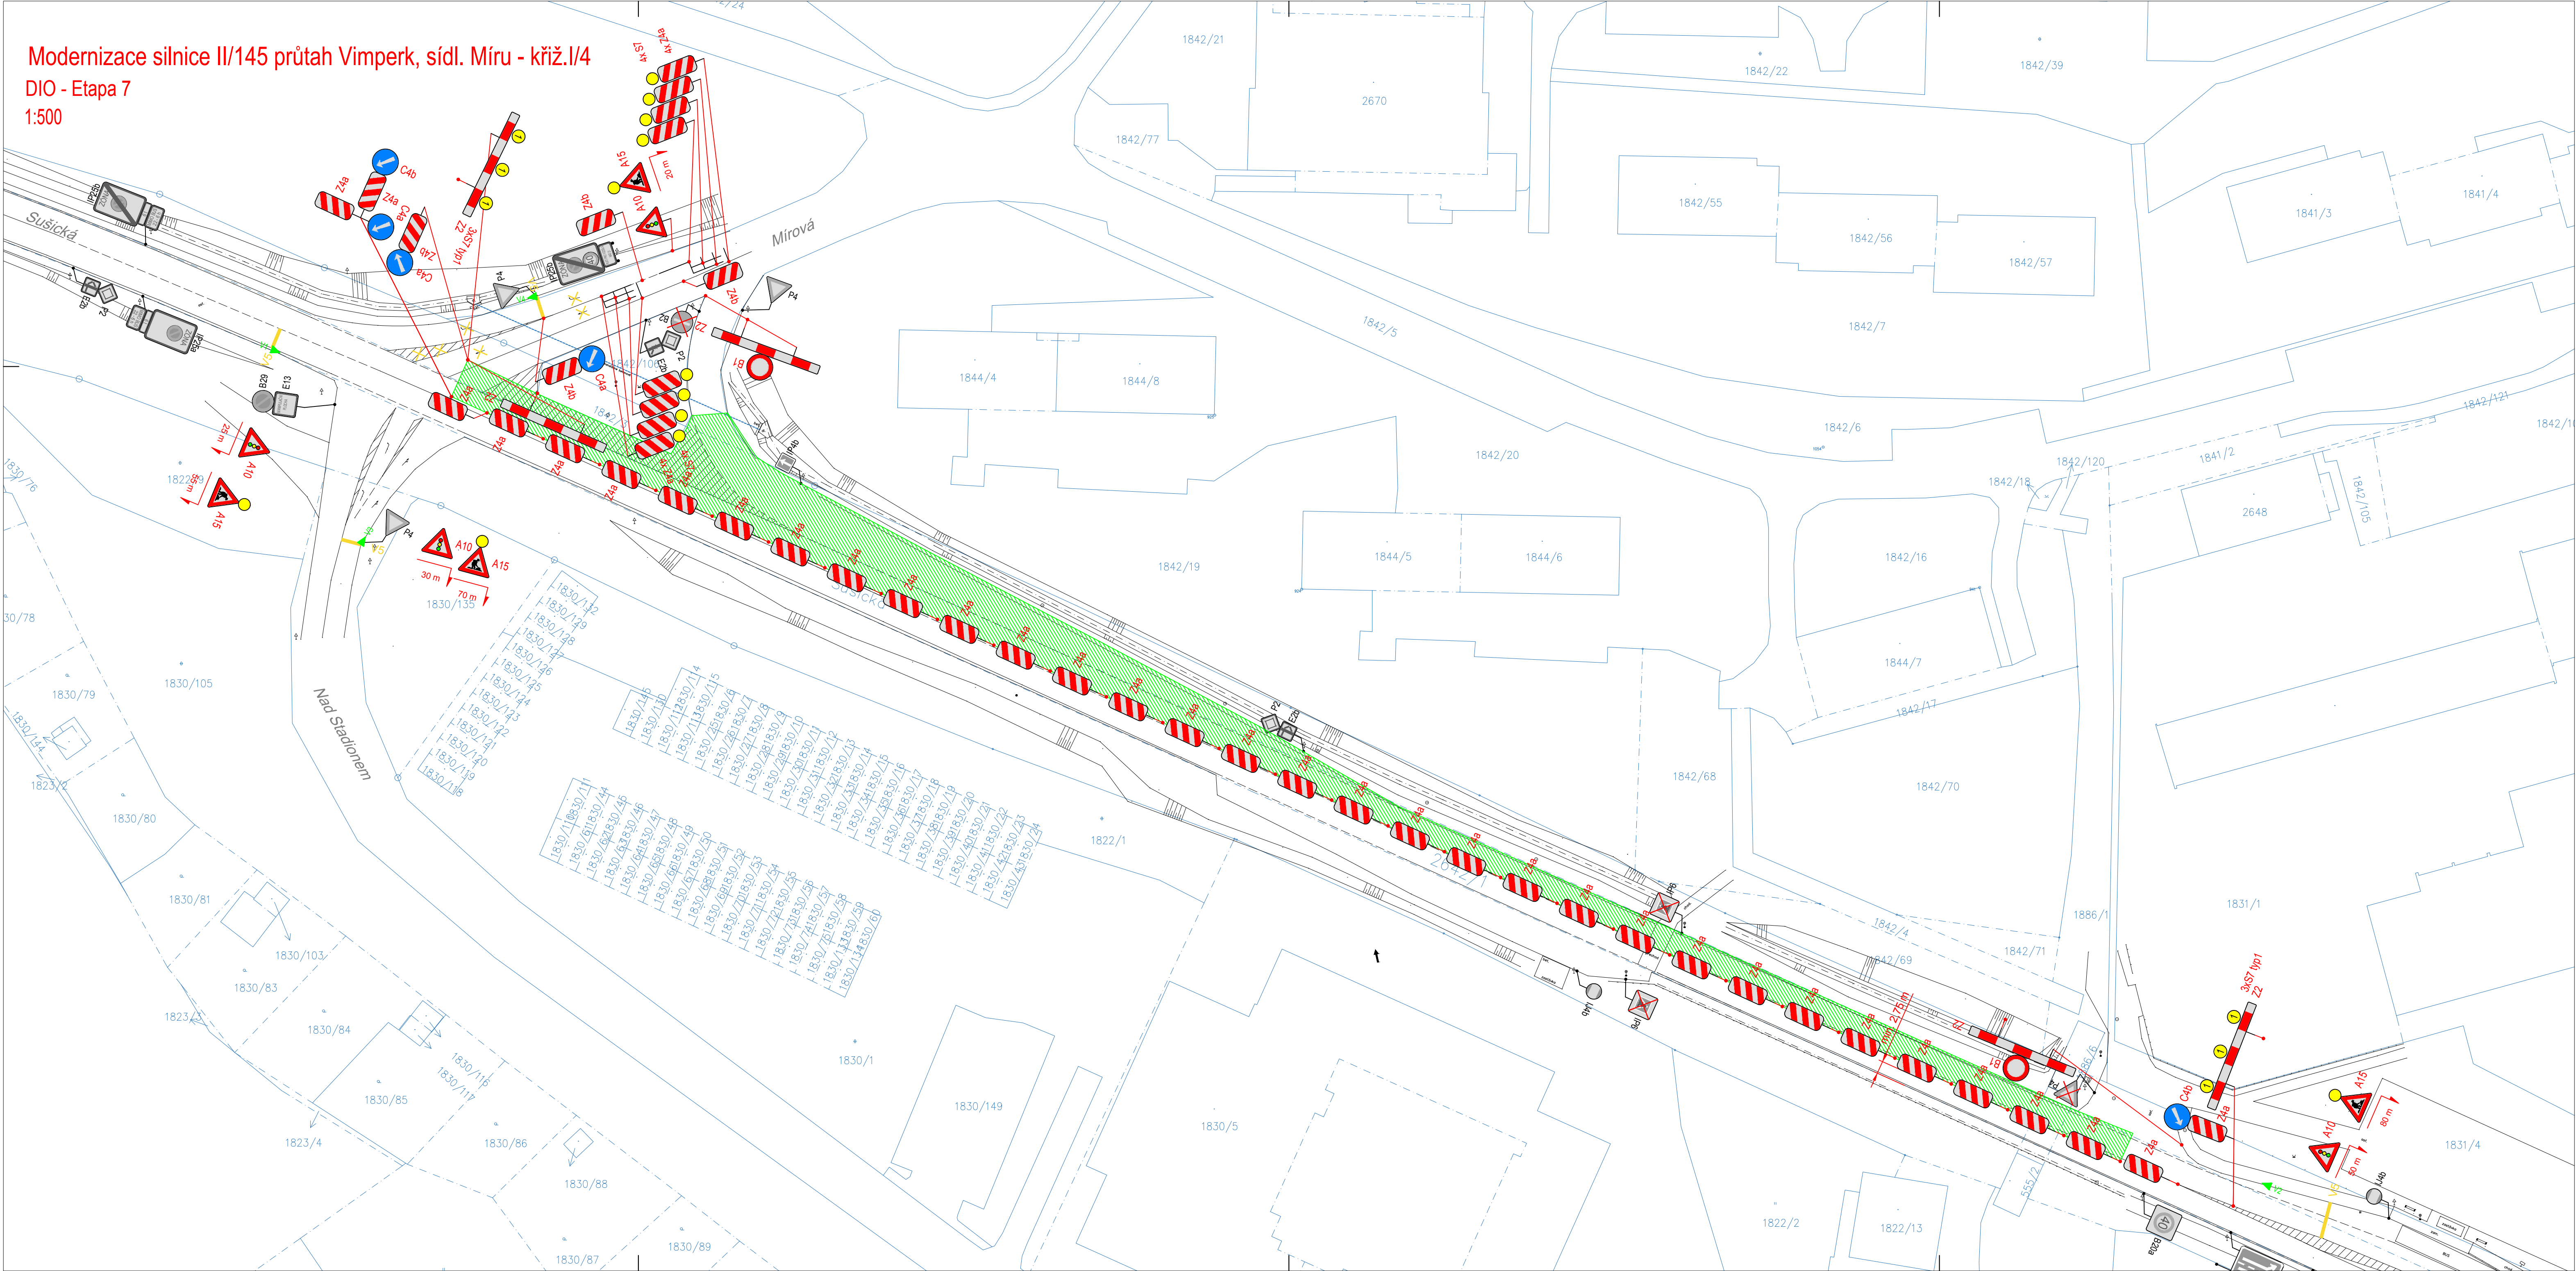

AKCE

Modernizace silnice II/145
průtah Vimperk,
sídl. Míru - křiž.I/4

DSP/PDPS

OBJEDNATEL PD



SPRAVA A ÚDRŽBA SILNIC
Jihočeského kraje

SÚS Jihočeského kraje
Nemanická 2133/10
370 10 České Budějovice

Razítko:
Ověřil:
DATUM:
PODPIS:

JTSK

PROJEKTOVÁ, INŽENÝRSKÁ A KONZULTAČNÍ ORGANIZACE
CERTIFIKÁT ISO 9001
VPO DECO PRAHA a.s., POBOJSKÁ 1014/20, 160 00 PRAHA 6
Ing. Roman KREJČÍ

Ing. Roman KREJČÍ

Ing. Petr PACÁK

Ing. Jan HRACHOVEC

ATELIÉR DOPRAVNÍCH STAVEB

AKCE
Modernizace silnice II/145 průtah Vimperk,
sídl. Míru – křiž.I/4
SO 181 DOPRAVNĚ INŽENÝRSKÁ OPATŘENÍ

SITUACE – Etapa 7


ČÍSLO ZAKÁZKY
1–0607–00/20
DOKUMENTACE
DSP/PDPS
MĚŘÍTKO
1:500
DATUM
07/2019
POČET FORMÁTŮ
10xA4
ČÁST
C.2
ČÍSLO PŘÍLOHY
08
ČÍSLO KOPIE

www.vpoprha.cz

Modernizace silnice II/145 průtah Vimperk, sídl. Míru - křiž.I/4

DIO - Etapa 8

1:500

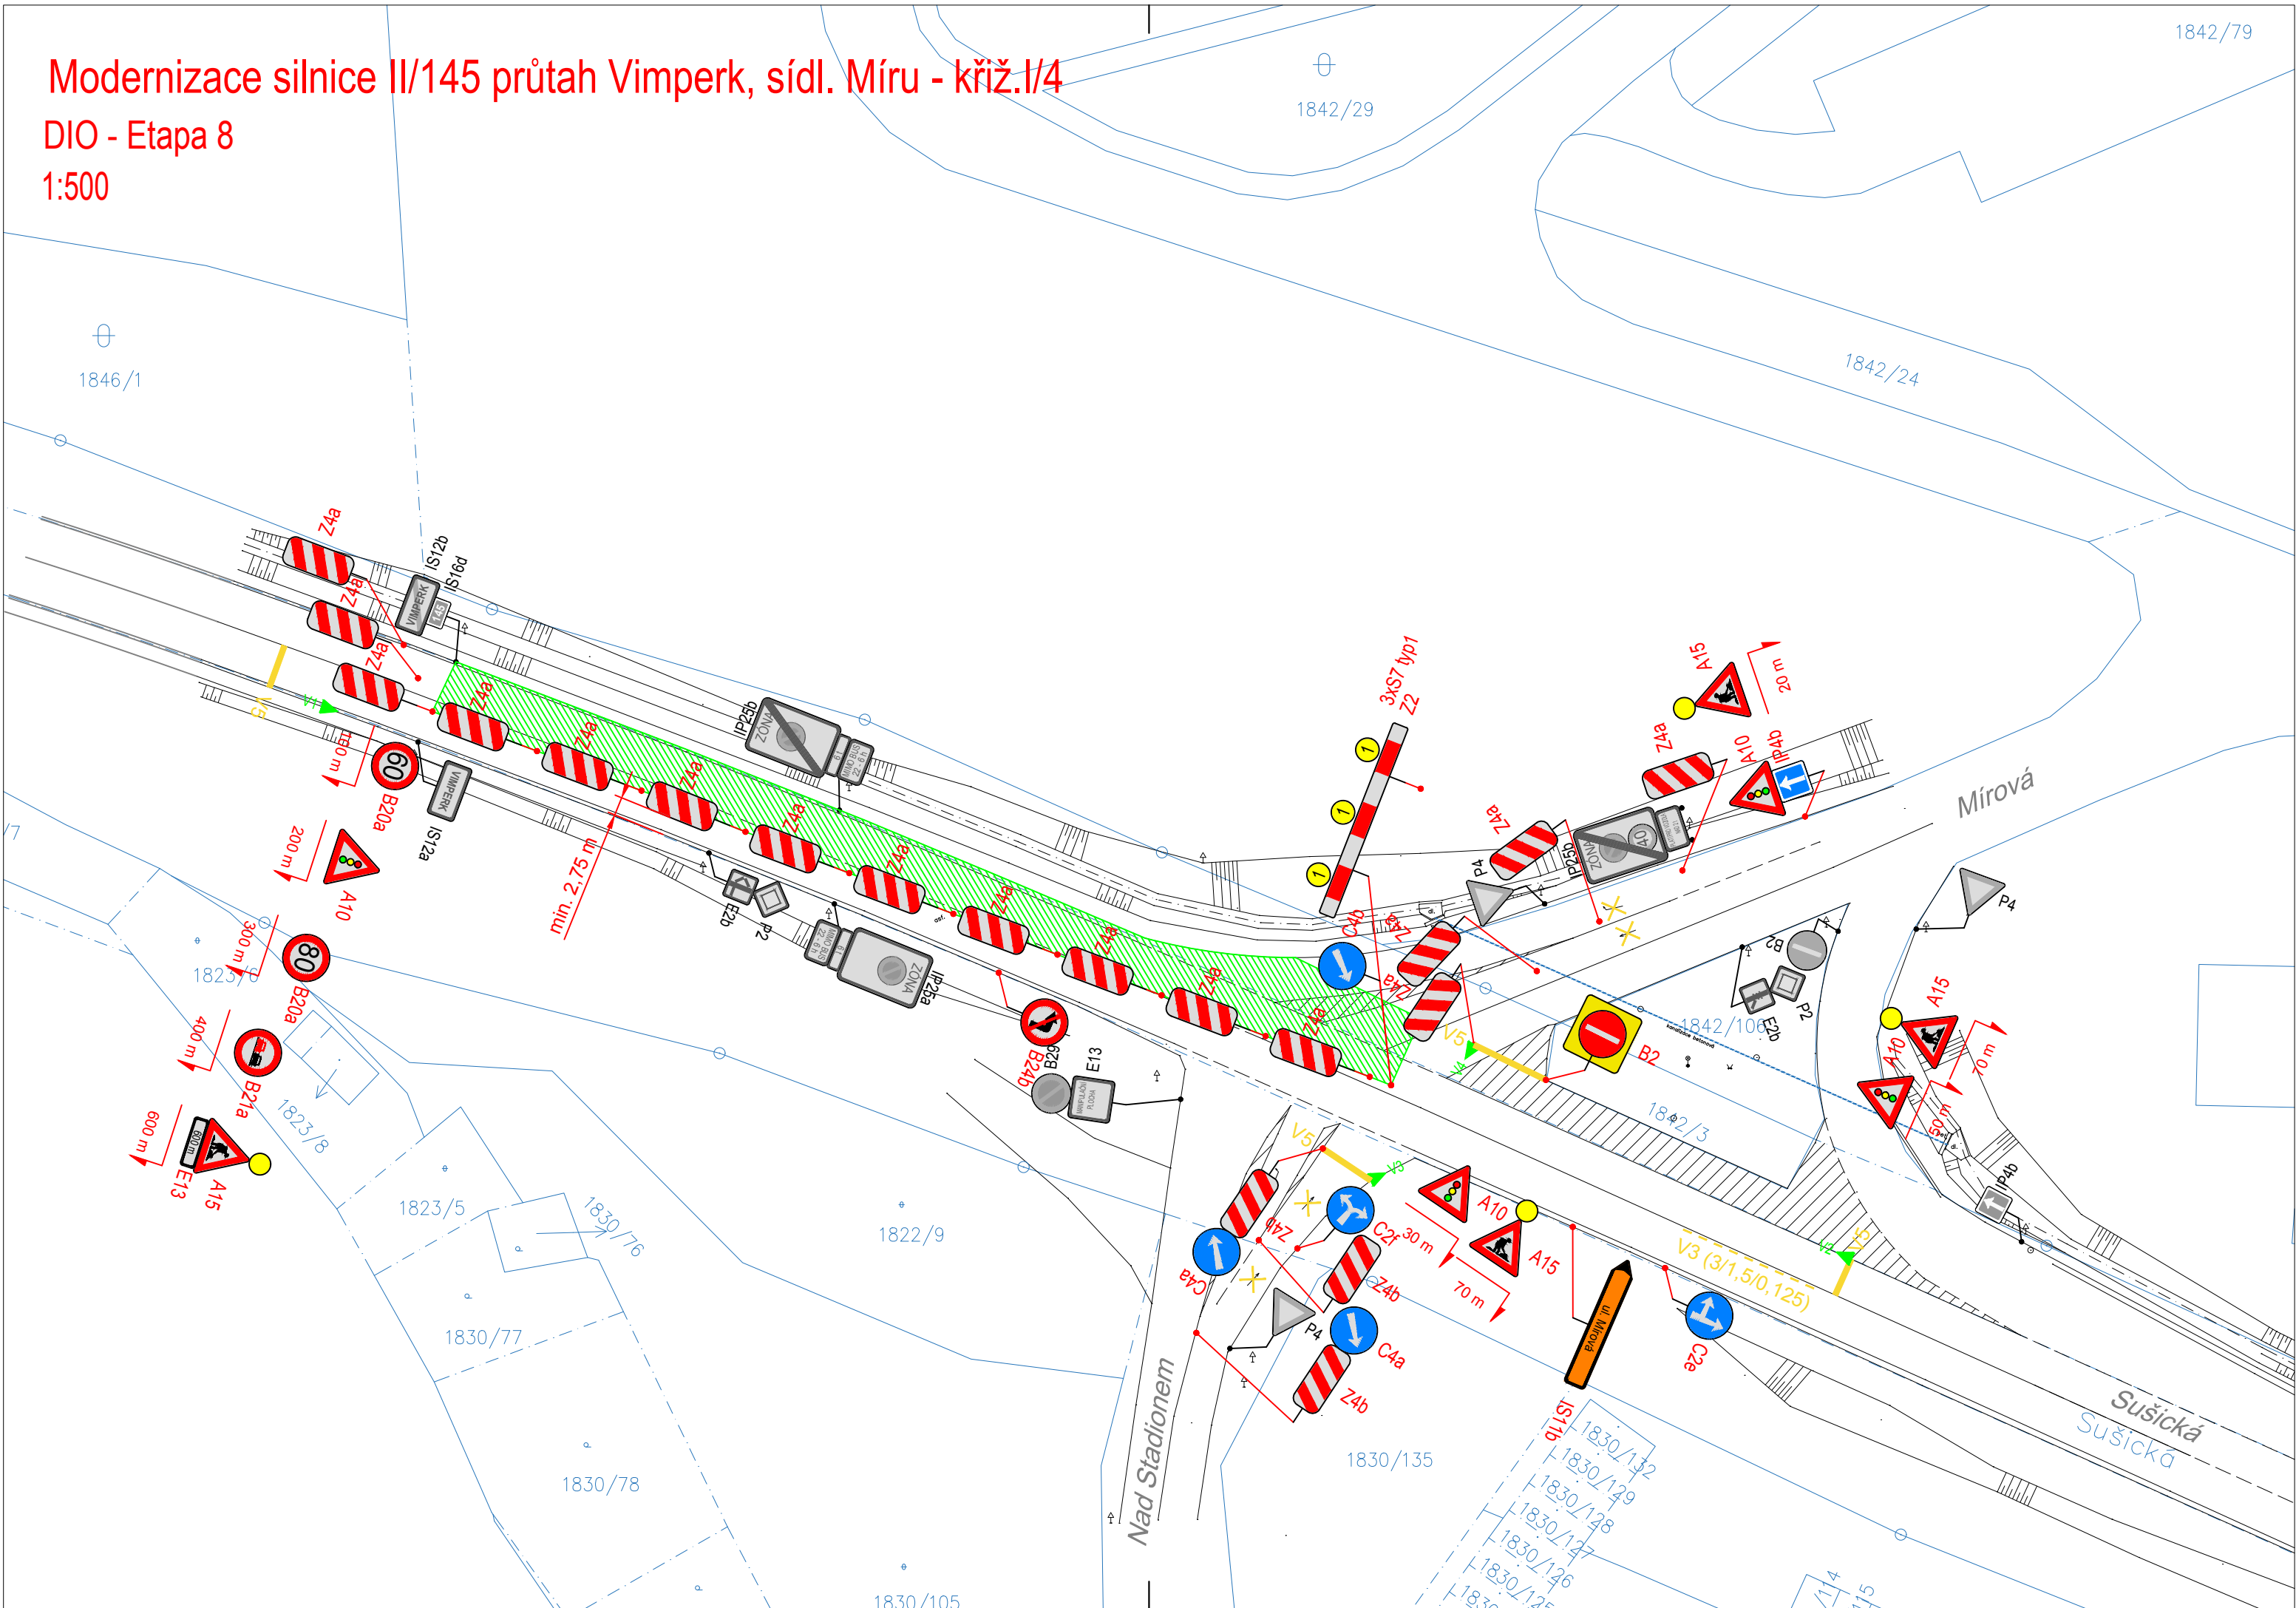

AKCE

Modernizace silnice II/145
průtah Vimperk,
sídl. Míru - křiž.I/4

DSP/PDPS

OBJEDNATEL PD



SÚS Jihočeského kraje
Nemanická 2133/10
370 10 České Budějovice

Razítko:

Ověřil:

DATUM:

PODPIS:

JTSK

Bpv

PROJEKTOVÁ, INŽENÝRSKÁ A KONZULTAČNÍ ORGANIZACE
CERTIFIKÁT ISO 9001
VPÚ DECO PRAHA a.s., PODBABSKÁ 1014/20, 160 00 PRAHA 6
DIČ CZ60193280
www.vpupraha.cz



ZODP.PROJEKTANT	VYPRACOVAL	KONTROLA	HIP
Ing. Roman KREJČÍ	Ing. Roman KREJČÍ	Ing. Petr PACÁK	Ing. Jan HRACHOVEC

ATELIÉR DOPRAVNÍCH STAVEB

AKCE
Modernizace silnice II/145 průtah Vimperk,
sídl. Míru – křiž.I/4
SO 181 DOPRAVNĚ INŽENÝRSKÁ OPATŘENÍ


ČÍSLO ZAKÁZKY	1–0607–00/20
DOKUMENTACE	DSP/PDPS
MĚŘÍTKO	1:500
DATUM	07/2019
POČET FORMÁTŮ	3xA4

OBSAH PŘÍLOHY
SITUACE – Etapa 8

ČÁST	ČÍSLO PŘÍLOHY	ČÍSLO KOPIE
C.2	9	
KÓD		

DOKUMENTACI LZE UŽÍVAT POUZE VE SMYSLU PŘÍSLUŠNÉ SMLOUVY O DÍLO. VÝKRES, ČI JEHO ČÁST, MŮŽE BÝT KOPÍROVÁN NEBO JINÝM ZPŮSOBEM ROZŠÍŘOVÁN POUZE PO PŘEDCHOZÍM SOUHLASU VPÚ DECO PRAHA a.s.

1:500

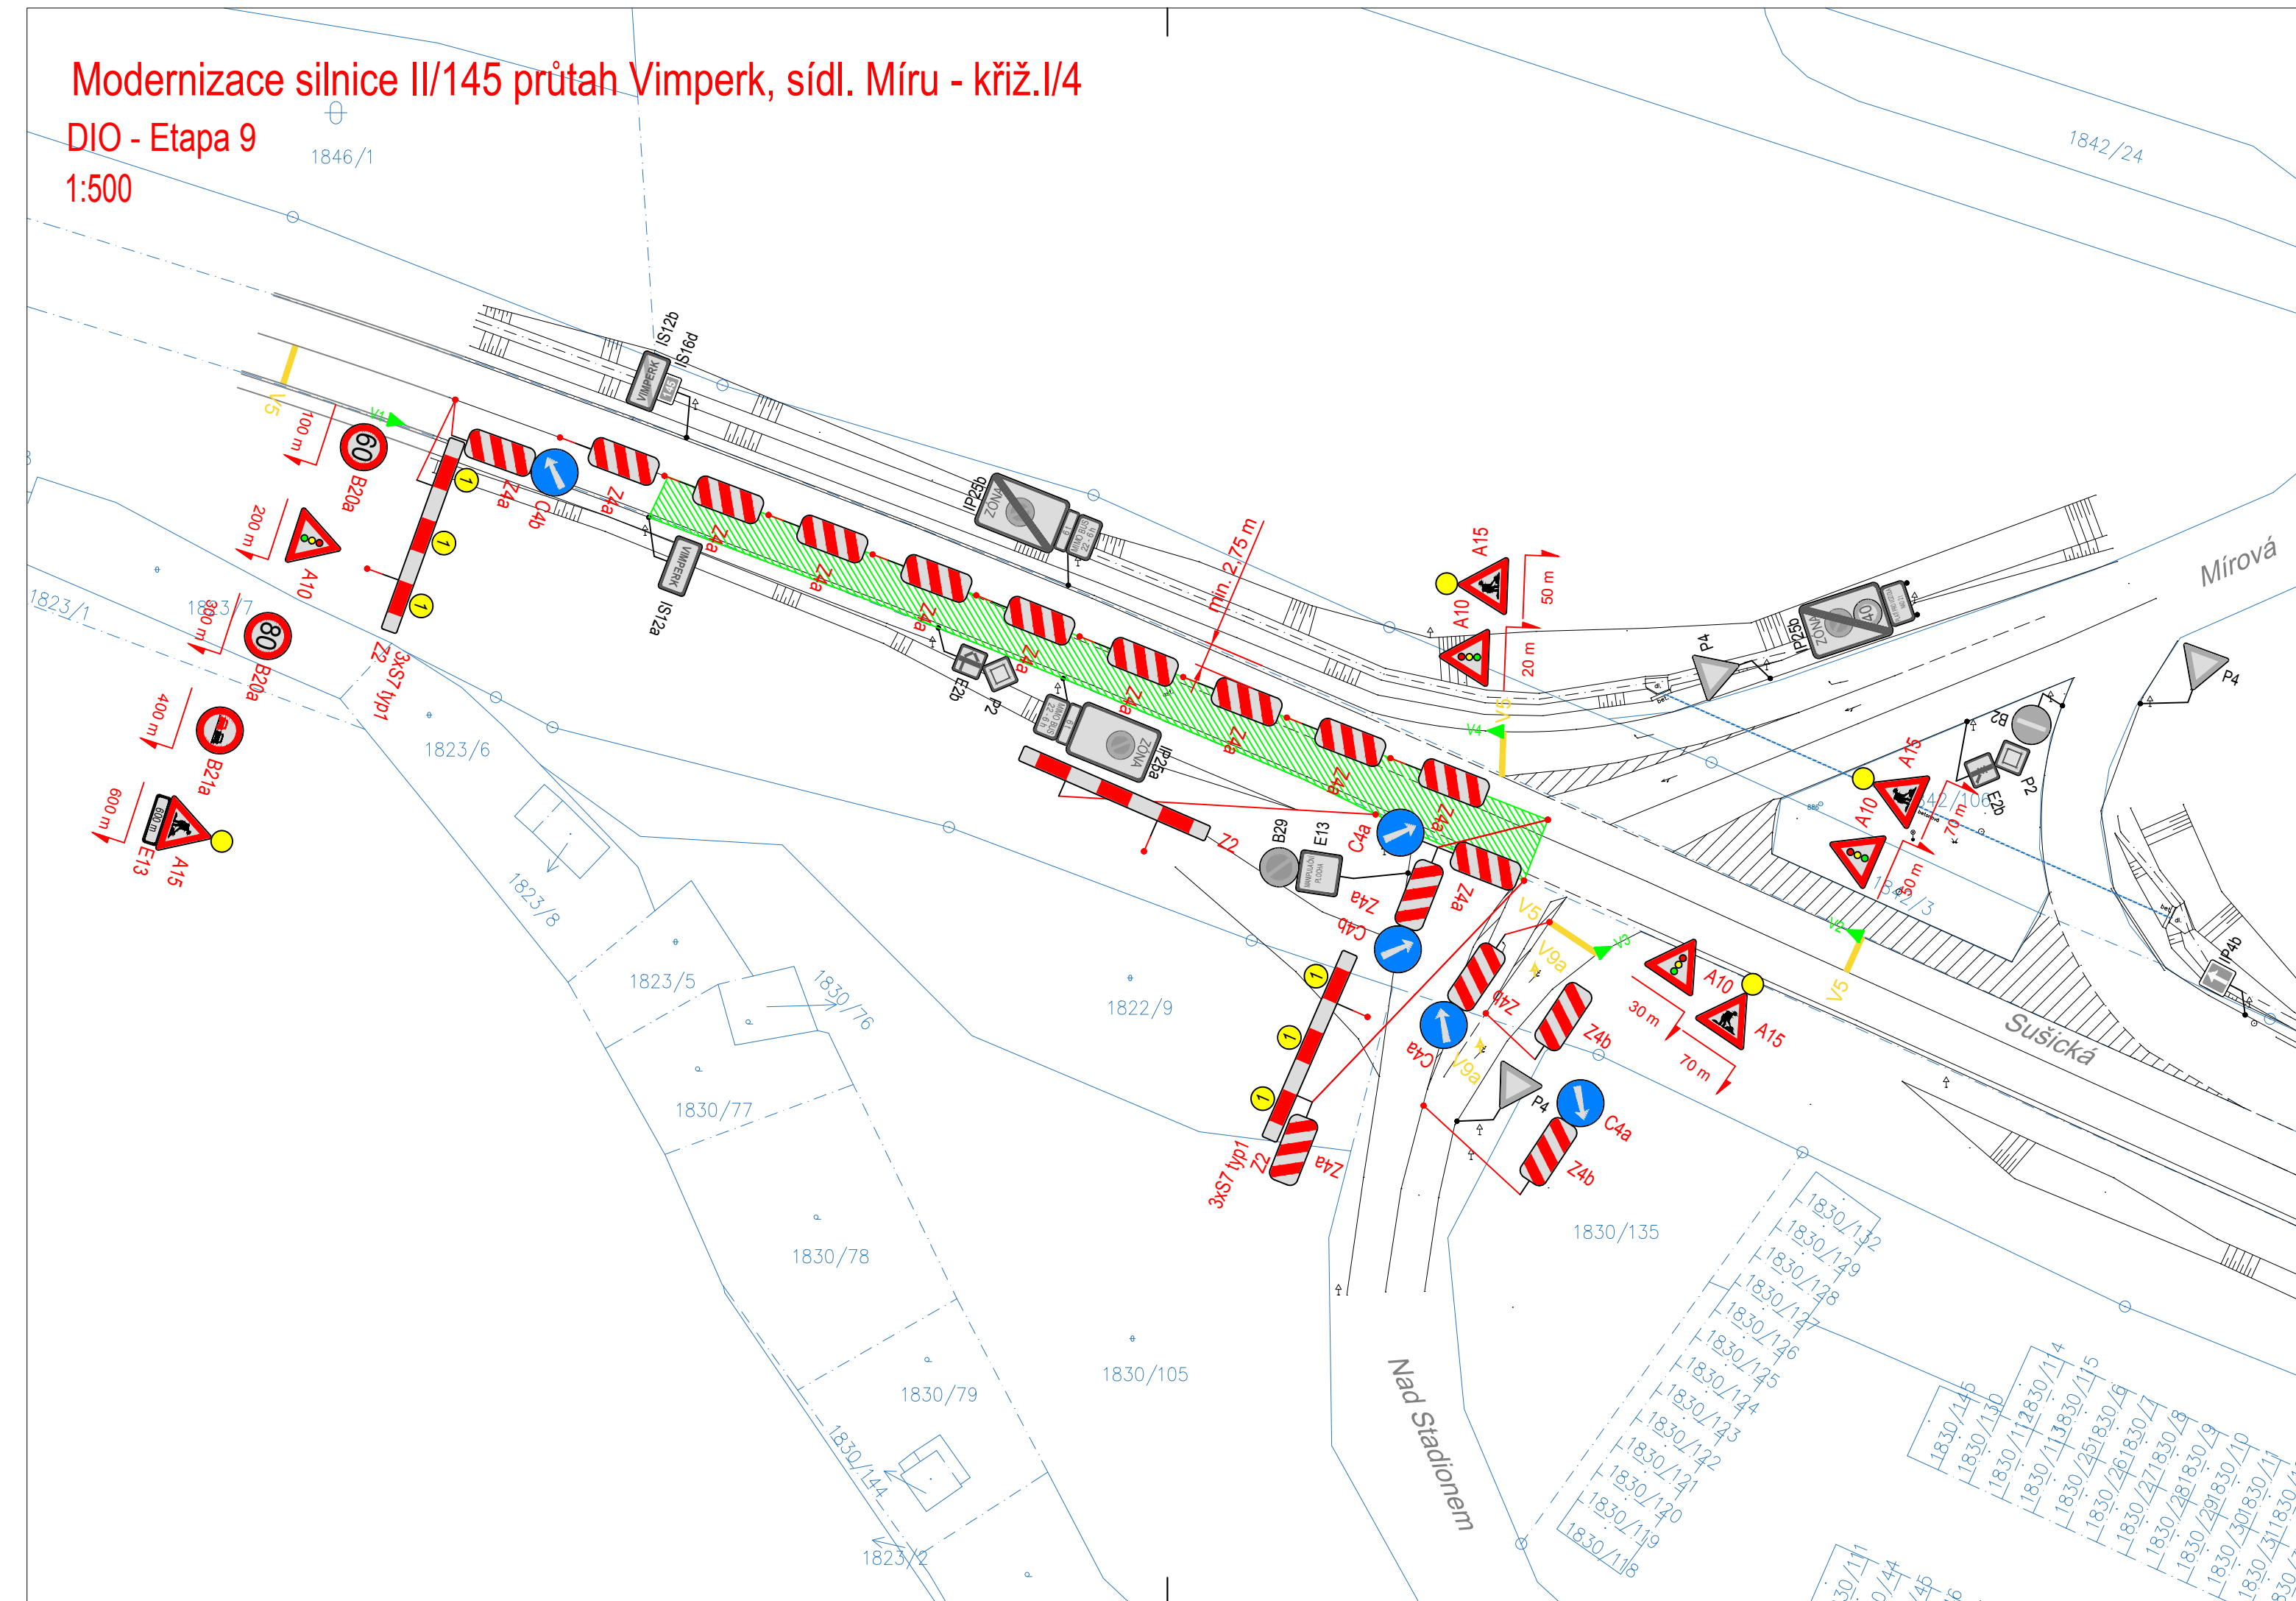

AKCE

Modernizace silnice II/145 průtah Vimperk, sídl. Míru - křiž.I/4

DSP/PDPS

OBJEDNATEL PD



SÚS Jihočeského kraje
Nemanická 2133/10
370 10 České Budějovice

Razítko:

Overlaid:

DATUM:

PODPIS:

JTSK

Bpv

PROJEKTOVÁ, INŽENÝRSKÁ A KONZULTAČNÍ ORGANIZACE

CERTIFIKÁT ISO 9001
VPÚ DECO PRAHA a.s., PODBABSKÁ 1014/20, 160 00 PRAHA 6

DIČ CZ60193280
www.vpupraha.cz



ZODP.PROJEKTANT	VYPRACOVAL	KONTROLA	HIP
Ing. Roman KREJČÍ	Ing. Roman KREJČÍ	Ing. Petr PACÁK	Ing. Jan HRACHOVEC

AKCE
Modernizace silnice II/145 průtah Vimperk,
sídl. Míru – křiž.I/4
SO 181 DOPRAVNĚ INŽENÝRSKÁ OPATŘENÍ




OBSAH PŘÍLOHY

SITUACE – Etapa 9

ČÁST	ČÍSLO PŘÍLOHY	ČÍSLO KOPIE
C.2	10	
KÓD		

DOKUMENTACI LZE UŽÍAT POUZE VE SMYSLU PŘÍSLUŠNÉ SMLOUVY O DÍLO. VÝKRES, ČI JEHO ČÁST, MŮŽE BÝT KOPÍROVÁN NEBO JINÝM ZPŮSOBEM ROZŠÍŘOVÁN POUZE PO PŘEDCHOZÍM SOUHLASU VPÚ DECO PRAHA a.s.

Modernizace silnice II/145 průtah Vimperk, sídl. Míru - křiž.I/4
DIO - Etapa 10
1:500

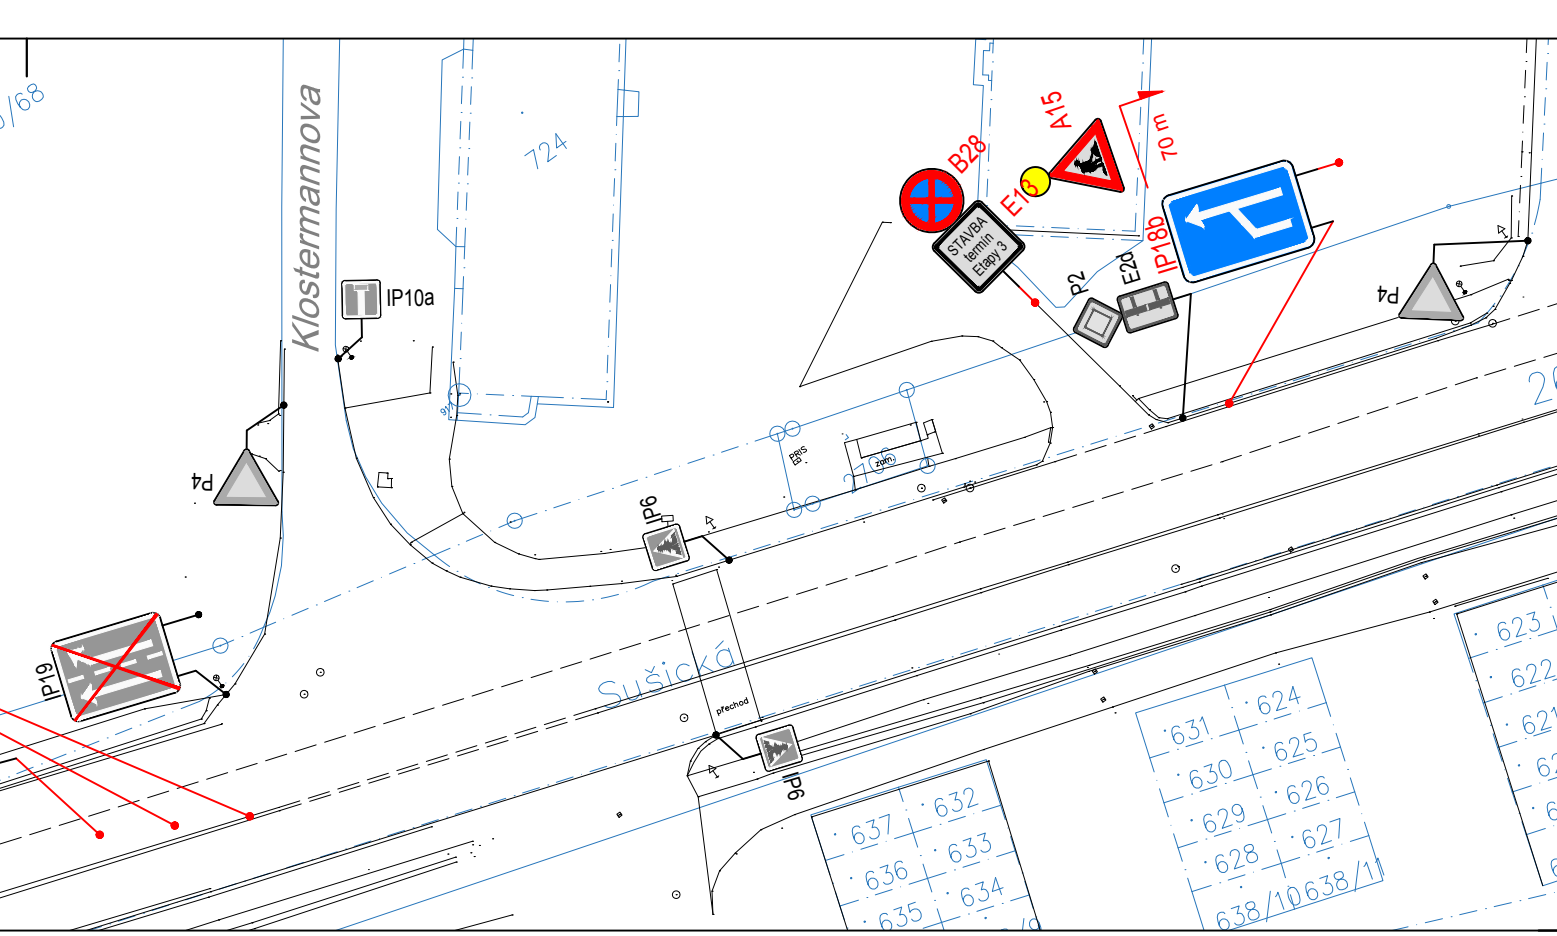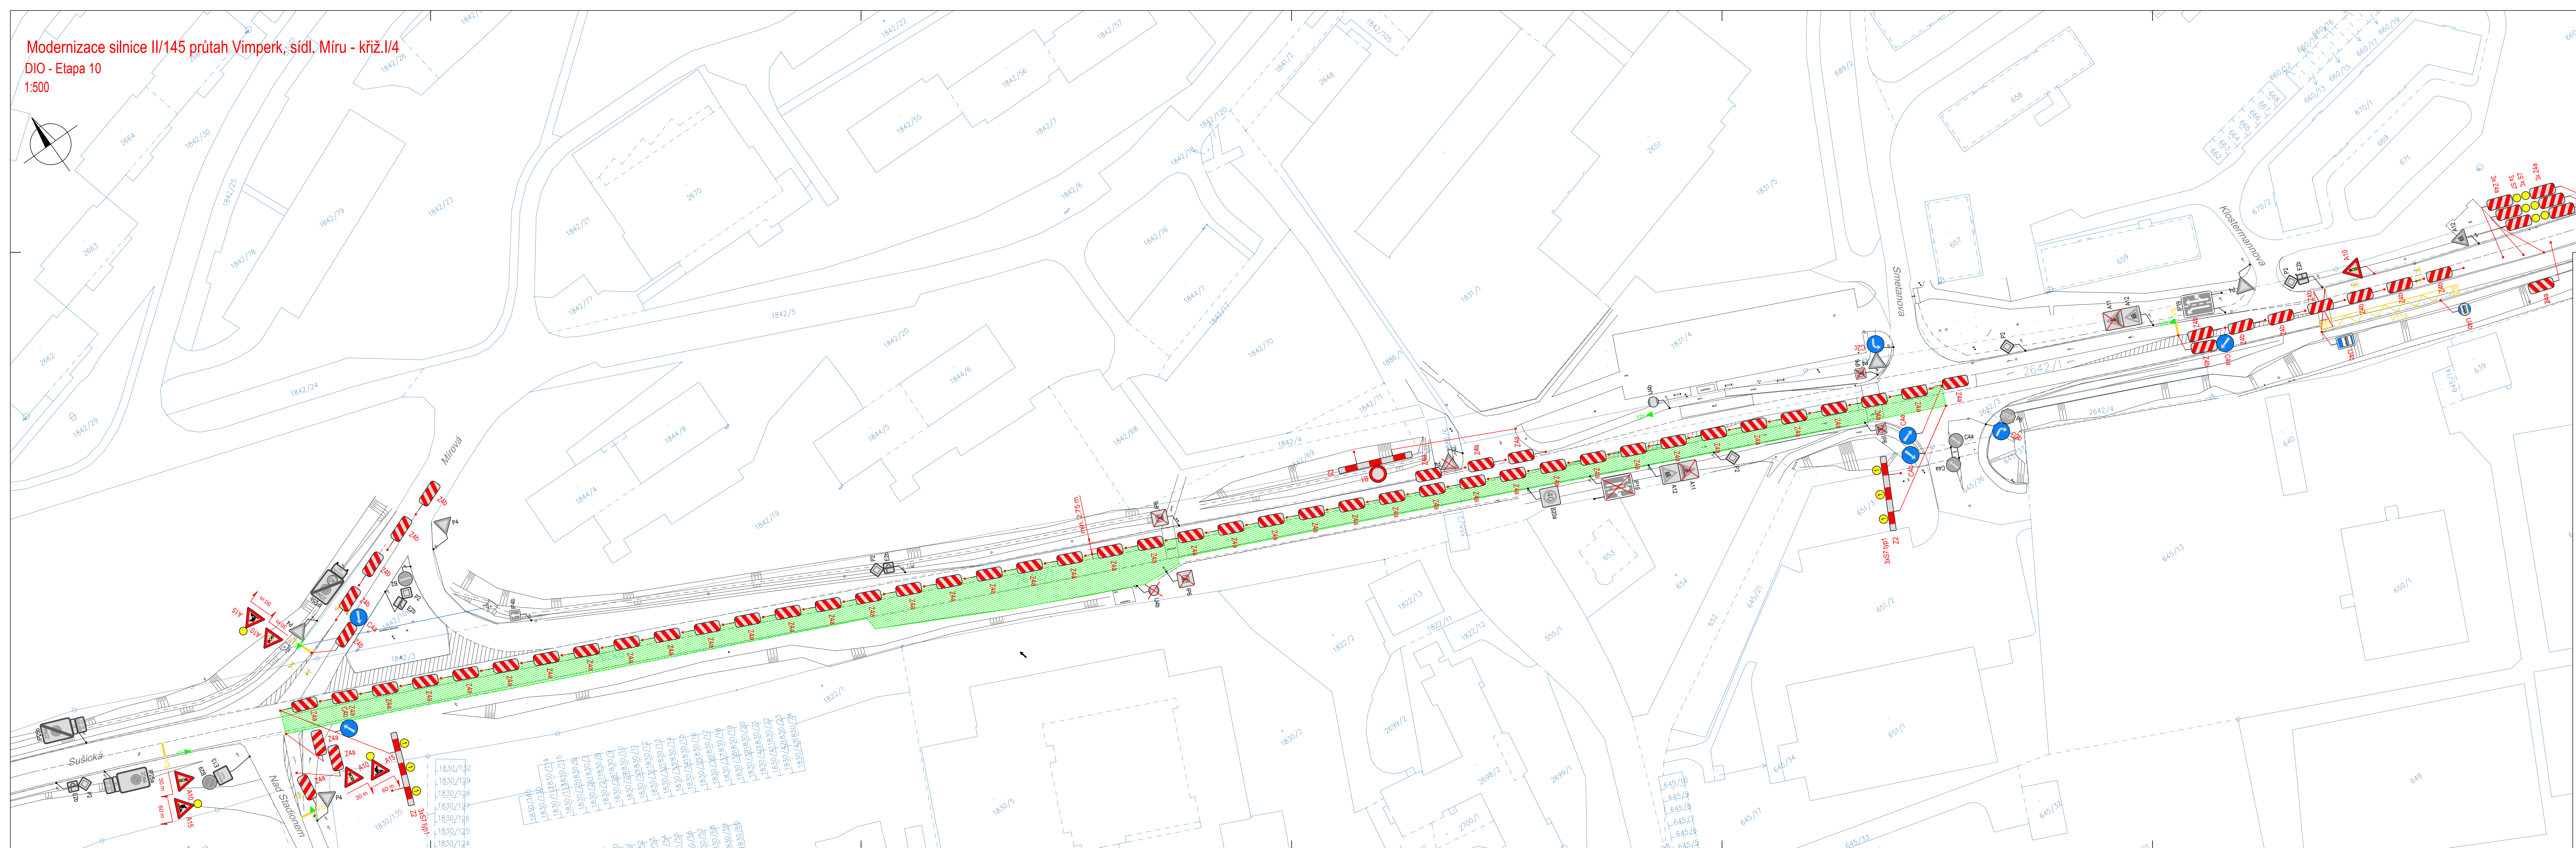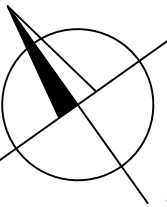

AKCE

**Modernizace silnice II/145
průtah Vimperk,
sídl. Míru - křiž.I/4**

DSP/PDPS

OBJEDNATEL PD

**SÚS Jihočeského kraje**
Nemanická 2133/10
370 10 České Budějovice

Razítko:

Overil:

Datum:

Podpis:

JTSK

PROJEKTOVÁ, INŽENÝRSKÁ A KONZULTAČNÍ ORGANIZACE
CERTIFIKÁT ISO 9001
VPO DECO PRÁHA s.r.o., PODBAŘSKÁ 1914/20, 160 00 PRAHA 6
DIČ: CZ0193280
www.vpproha.cz

**Modernizace silnice II/145 průtah Vimperk,
sídl. Míru – křiž.I/4
SO 181 DOPRAVNĚ INŽENÝRSKÁ OPATŘENÍ**

ATÉLIER DOPRAVNÍCH STAVEB
ČÍSLO ZAKÁZKY: 1-0037-00/20
DOKUMENTACE: DSP/PDPS
MĚŘÍTKO: 1:500
DATUM: 07/2019
POČET FORMÁTŮ: 14xA4
ČÁST: C.2
ČÍSLO PRŮLOHY: 11
ČÍSLO KOPIE:

OSAH PRŮLOHY


SITUACE – Etapa 10

DOCUMENTO LEE ÚVNÍK POUŽÍVÁ VE SMĚRU PRŮLOHY SMLUVY O DÍLA VÝKRES, O JEHO ČÁSTI MŮŽE BYT KOPÍROVÁN NEBO JINAK ZPŮSOBEM ROZŠŮŘOVÁN POUŽÍVÁ PO PŘEDCHOZÍM SOHLASÍ VPO DECO PRÁHA s.r.o.

1:500



Modernizace silnice II/145 průtah Vimperk, sídl. Míru - křiž.I/4
DIO - Etapa 12
1:500

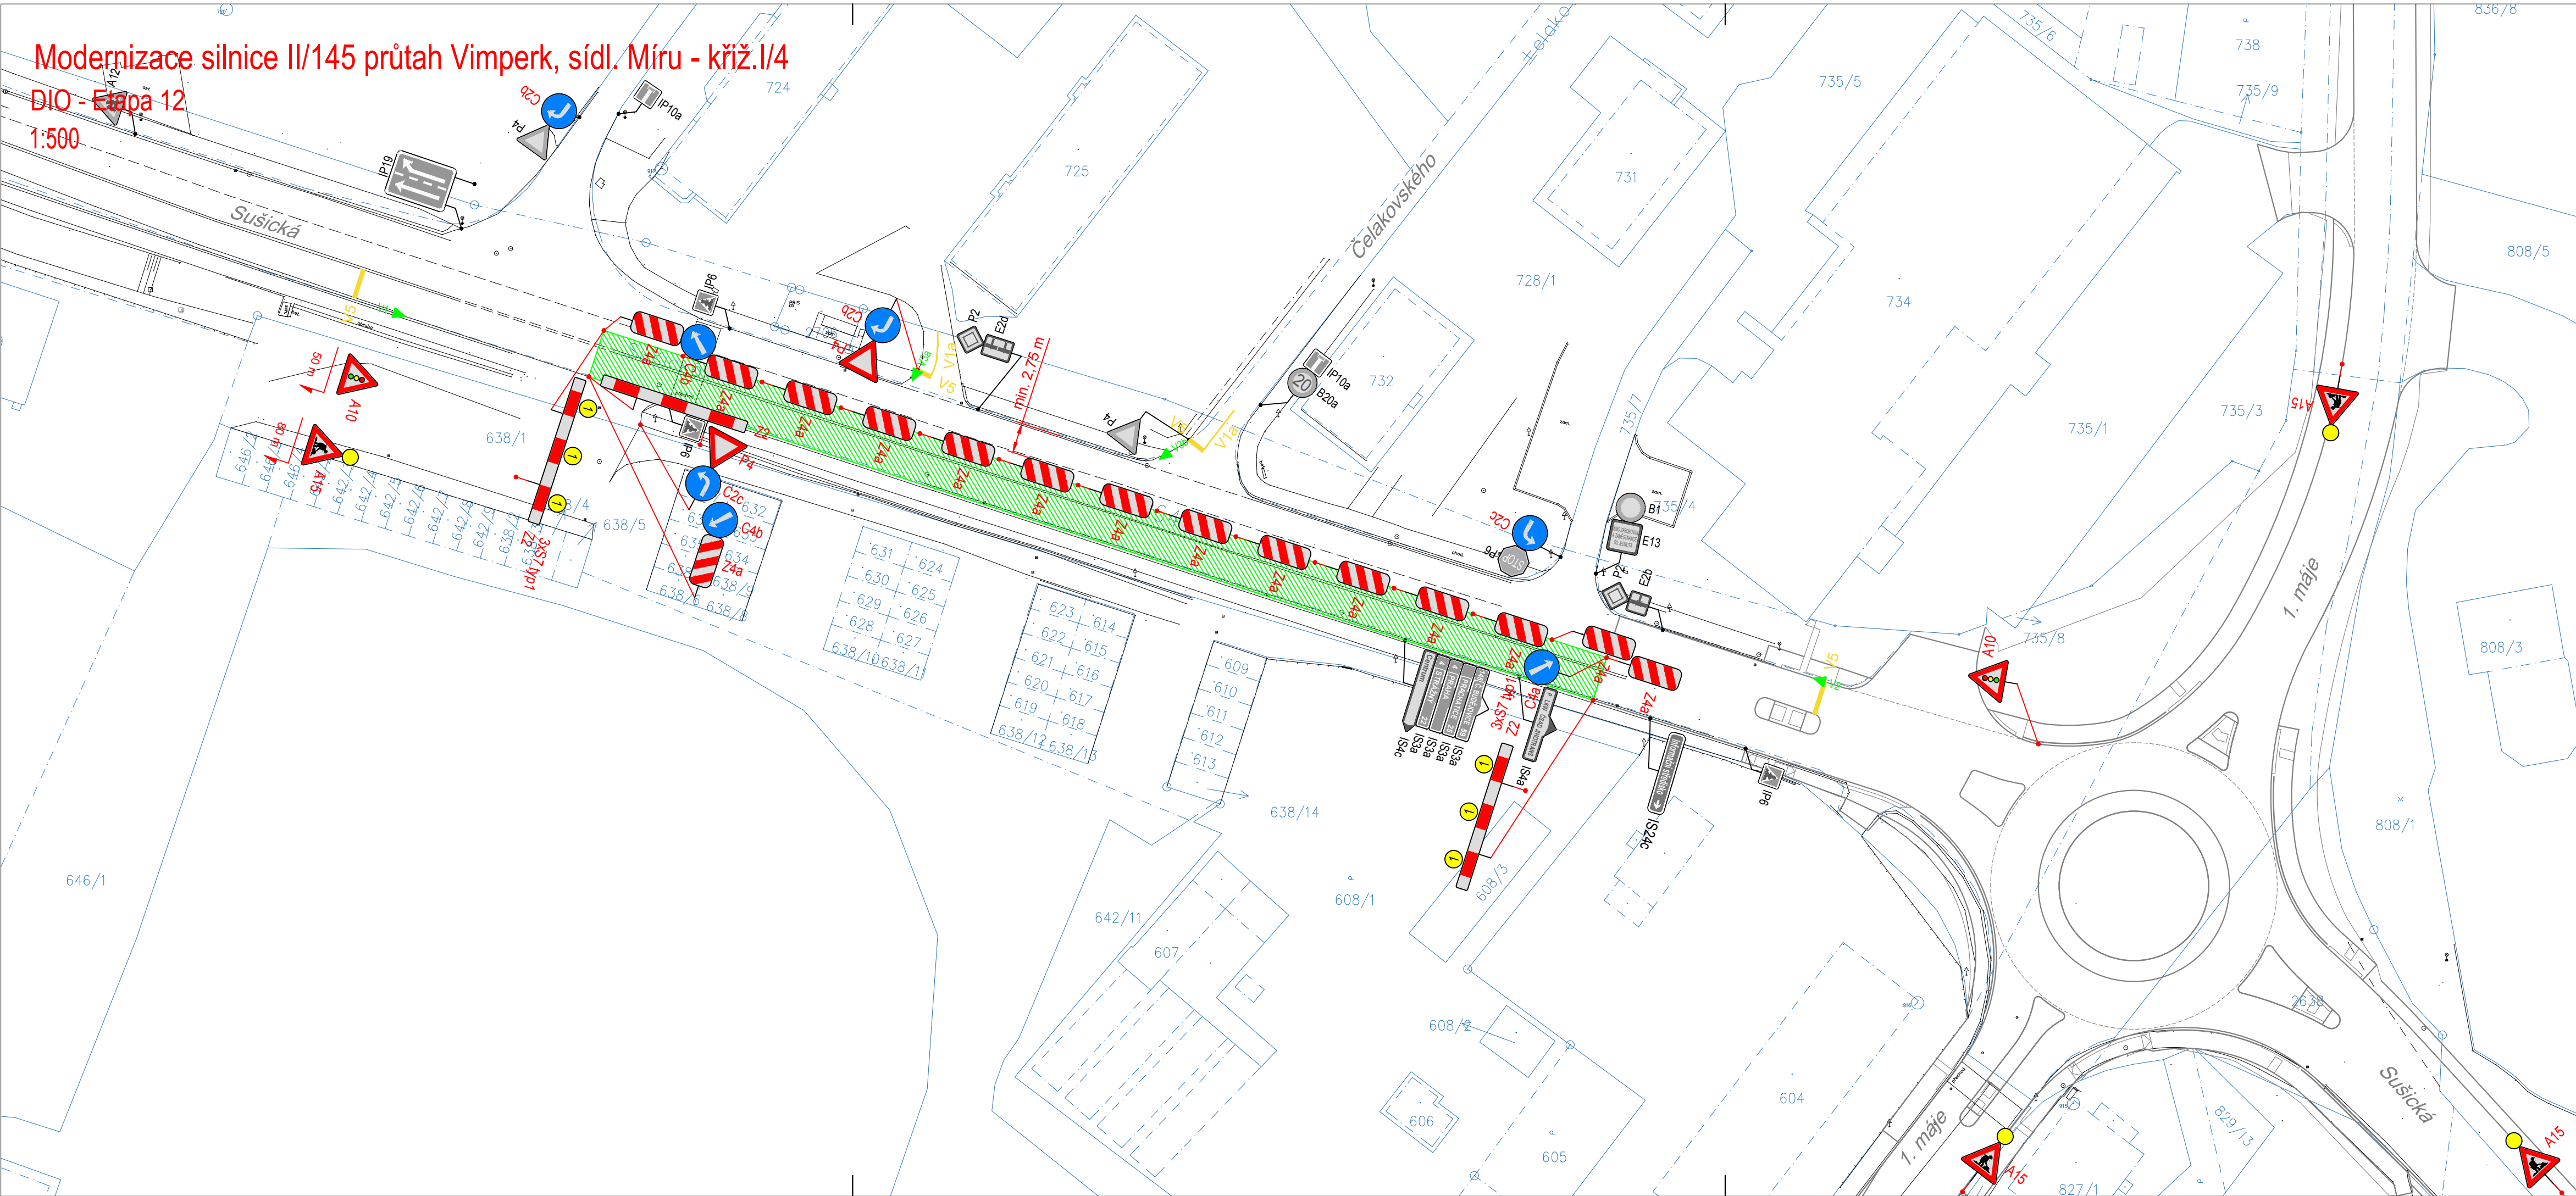

AKCE

Modernizace silnice II/145
průtah Vimperk,
sídl. Míru - křiž.I/4

DSP/PDPS

OBJEDNATEL PD

SPRÁVA A ÚDRŽBA SILNIC
Jihočeského kraje

SÚS Jihočeského kraje

Nemanická 2133/10

370 10 České Budějovice

Razítko:

Ověřil:

DATUM:

PODPIS:

JTSK

BPV

PROJEKTOVÁ, INŽENÝRSKÁ A KONSULTAČNÍ ORGANIZACE

CERTIFIKÁT ISO 9001

VPÚ DECO PRAHA a.s., PODBABSKÁ 1014/20, 160 00 PRAHA 6

DÍČ CZ60193280

www.vpupraha.cz

ZODP.PROJEKTANT

VYPRACOVAL

KONTROLA

HIP

Ing. Roman KREJČÍ

Ing. Roman KREJČÍ

Ing. Petr PACÁK

Ing. Jan HRACHOVEC

AKCE

Modernizace silnice II/145 průtah Vimperk,
sídl. Míru – křiž.I/4

SO 181 DOPRAVNĚ INŽENÝRSKÁ OPATŘENÍ

OBJEDNATEL PD

VPÚ DECO PRAHA a.s.

ATELIÉR DOPRAVNÍCH STAVEB

ČÍSLO ZAKÁZKY

DOKUMENTACE

MĚŘÍTKO

DATUM

POČET FORMÁTŮ

4xA4

C.2

13

KÓD

SITUACE – Etapa 12

DOKUMENTACI LZE UŽÍVAT POUZE VE SMYSLU PŘÍSLUŠNÉ SMLOUVY O DÍLO. VÝKRES, ČI JEHO ČÁST, MŮŽE BÝT KOPÍROVÁN NEBO JINÝM ZPŮSOBEM ROZŠÍŘOVÁN POUZE PO PŘEDCHOZÍM SOUHLASU VPÚ DECO PRAHA a.s.