


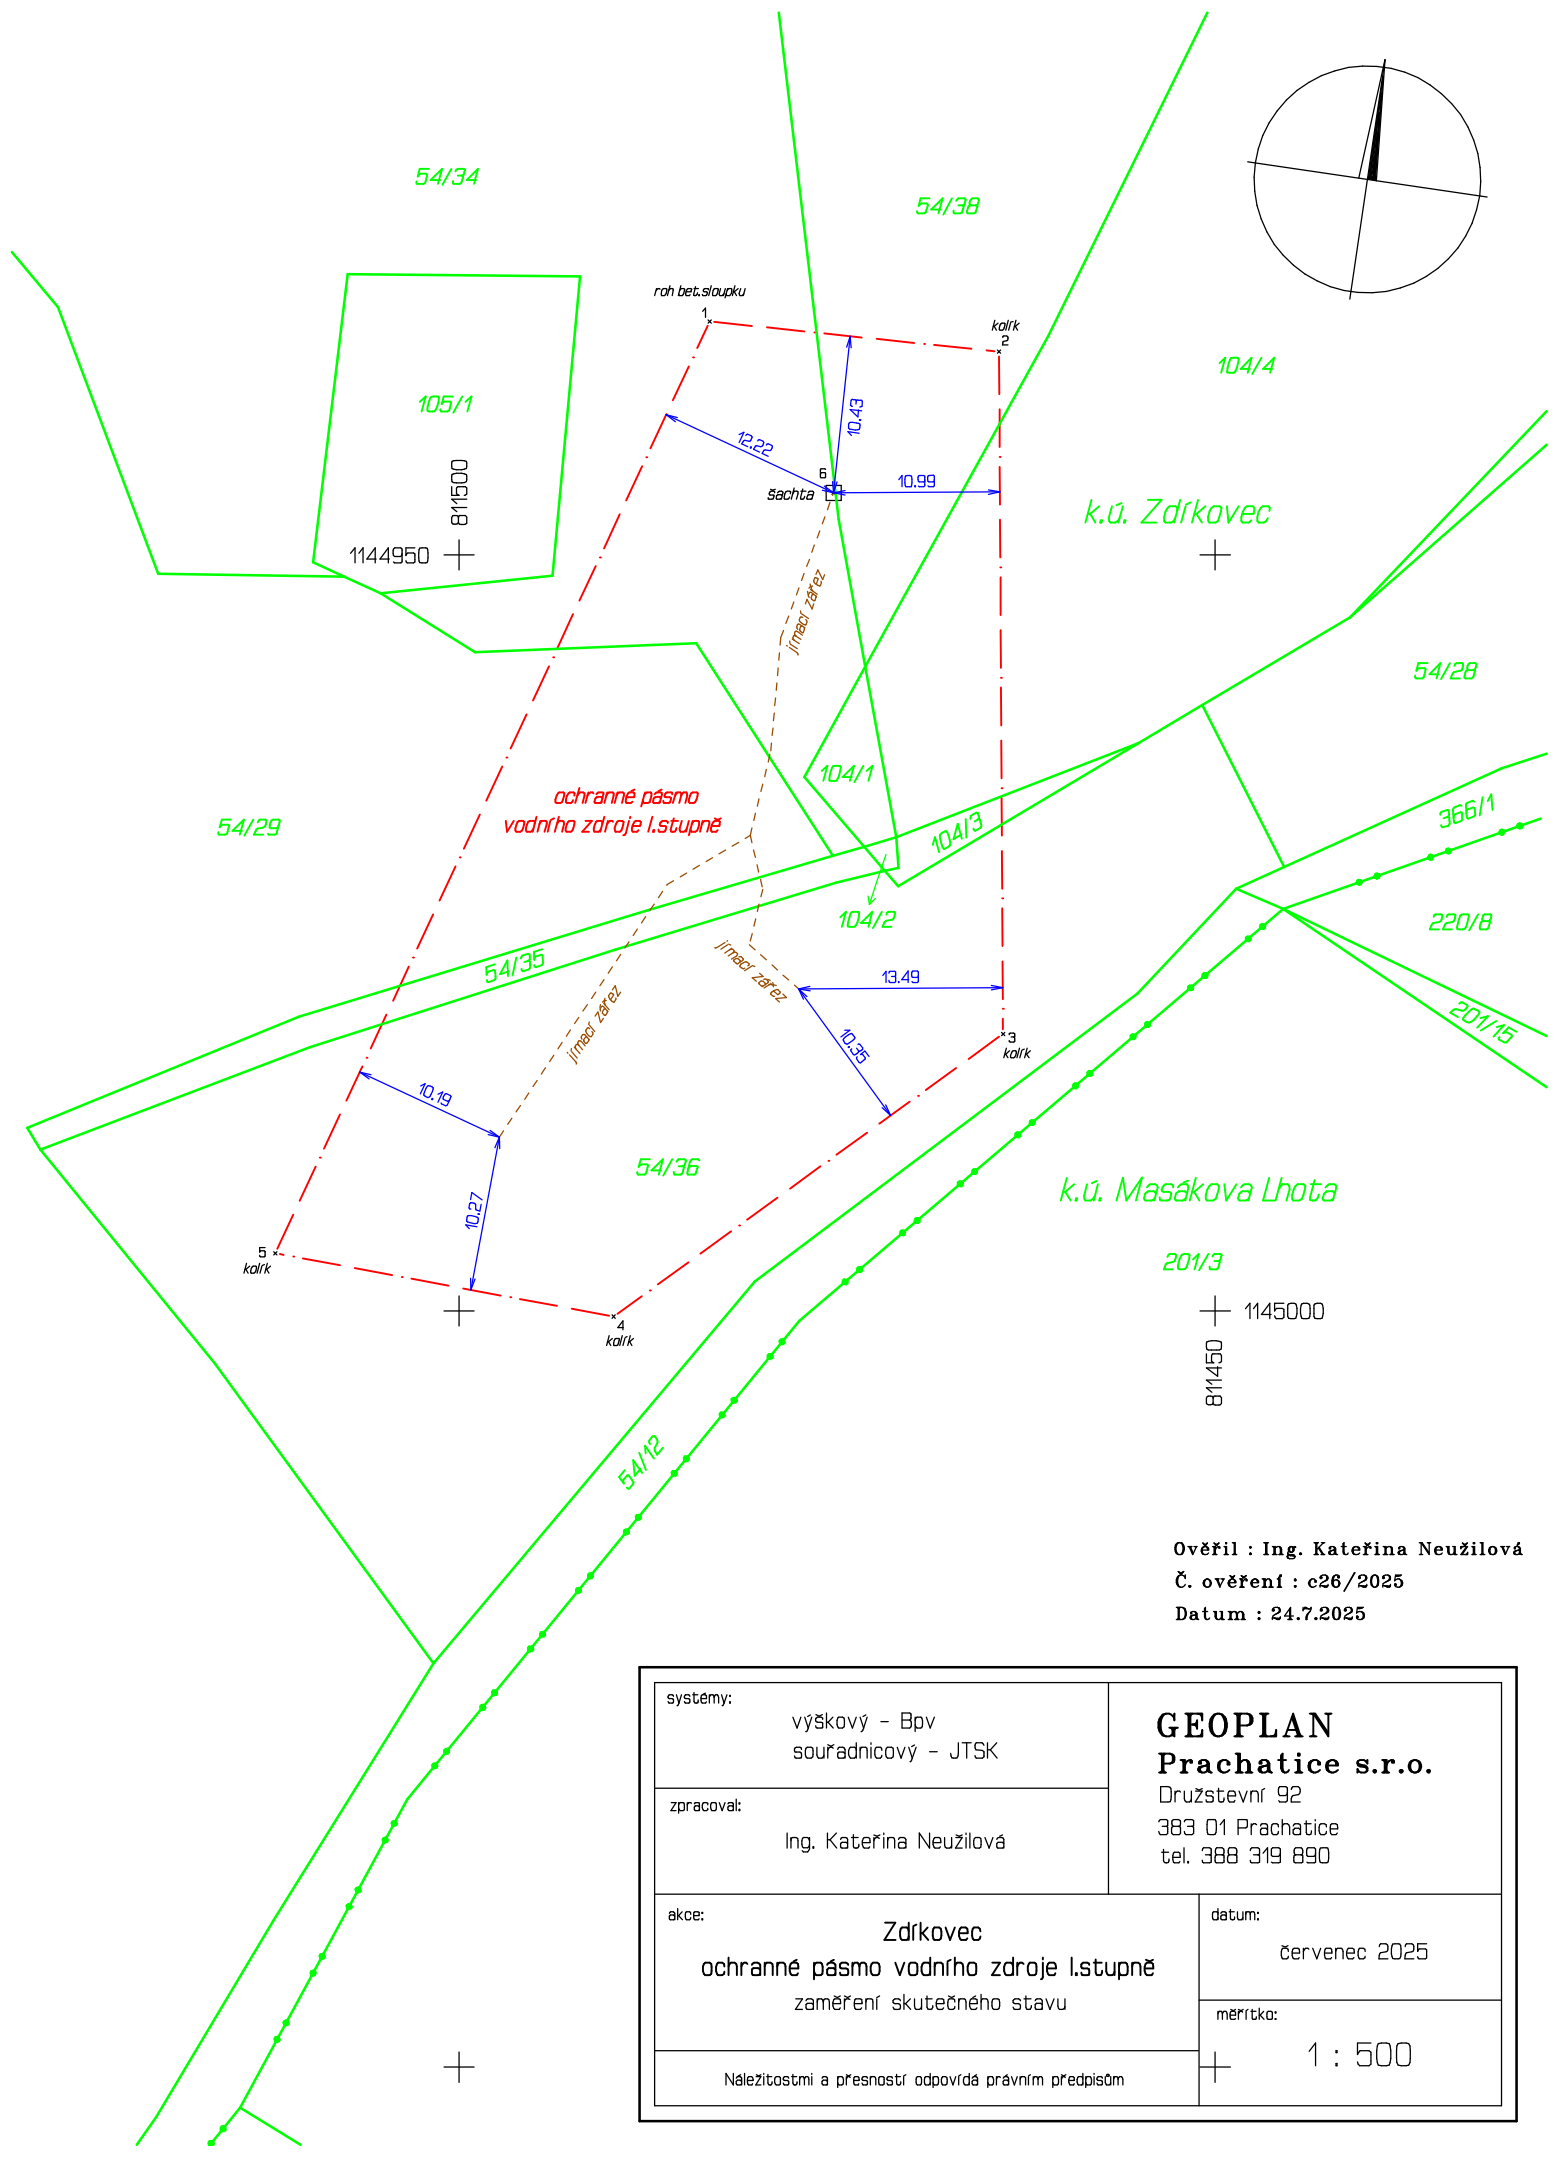

Ověřil : Ing. Kateřina Neužilová
Č. ověření : c26/2025
Datum : 24.7.2025

systémy: výškový – Bpv souřadnicový – JTSK		GEOPLAN Prachatice s.r.o. Družstevní 92 383 01 Prachatice tel. 388 319 890
zpracoval: Ing. Kateřina Neužilová		
akce: Zdrkovec ochranné pásmo vodního zdroje I.stupně zaměření skutečného stavu		datum: červenec 2025
Nálezitostmi a přesností odpovídá právním předpisům		měřítko: + 1 : 500