

ÚZEMNÍ PLÁN ZDÍKOV

ZMĚNA Č. 3

NÁVRH



POŘIZOVATEL

ODBOR VÝSTAVBY A ÚP

MĚSTSKÉHO ÚŘADU VIMPERK

ZPRACOVATEL

ARCHITEKTONICKÉ STUDIO HYSEK s.r.o.

DATUM ZPRACOVÁNÍ

KVĚTEN 2023

MĚŘÍTKO

1 : 5 000



ING. ARCH. BLANKA HYSKOVÁ

ING. ARCH. TOMÁŠ VOSTATEK

Vydáno Zastupitelstvem obce Zdíkov
Nabytí účinnosti dne.....


Ing. Robert Pročka, vedoucí

MÚ Vimperk, odbor výstavby a územního plánování

Ing. Marcela Šebelíková

VÝKRES VPS, VPO A ASANACÍ

N3

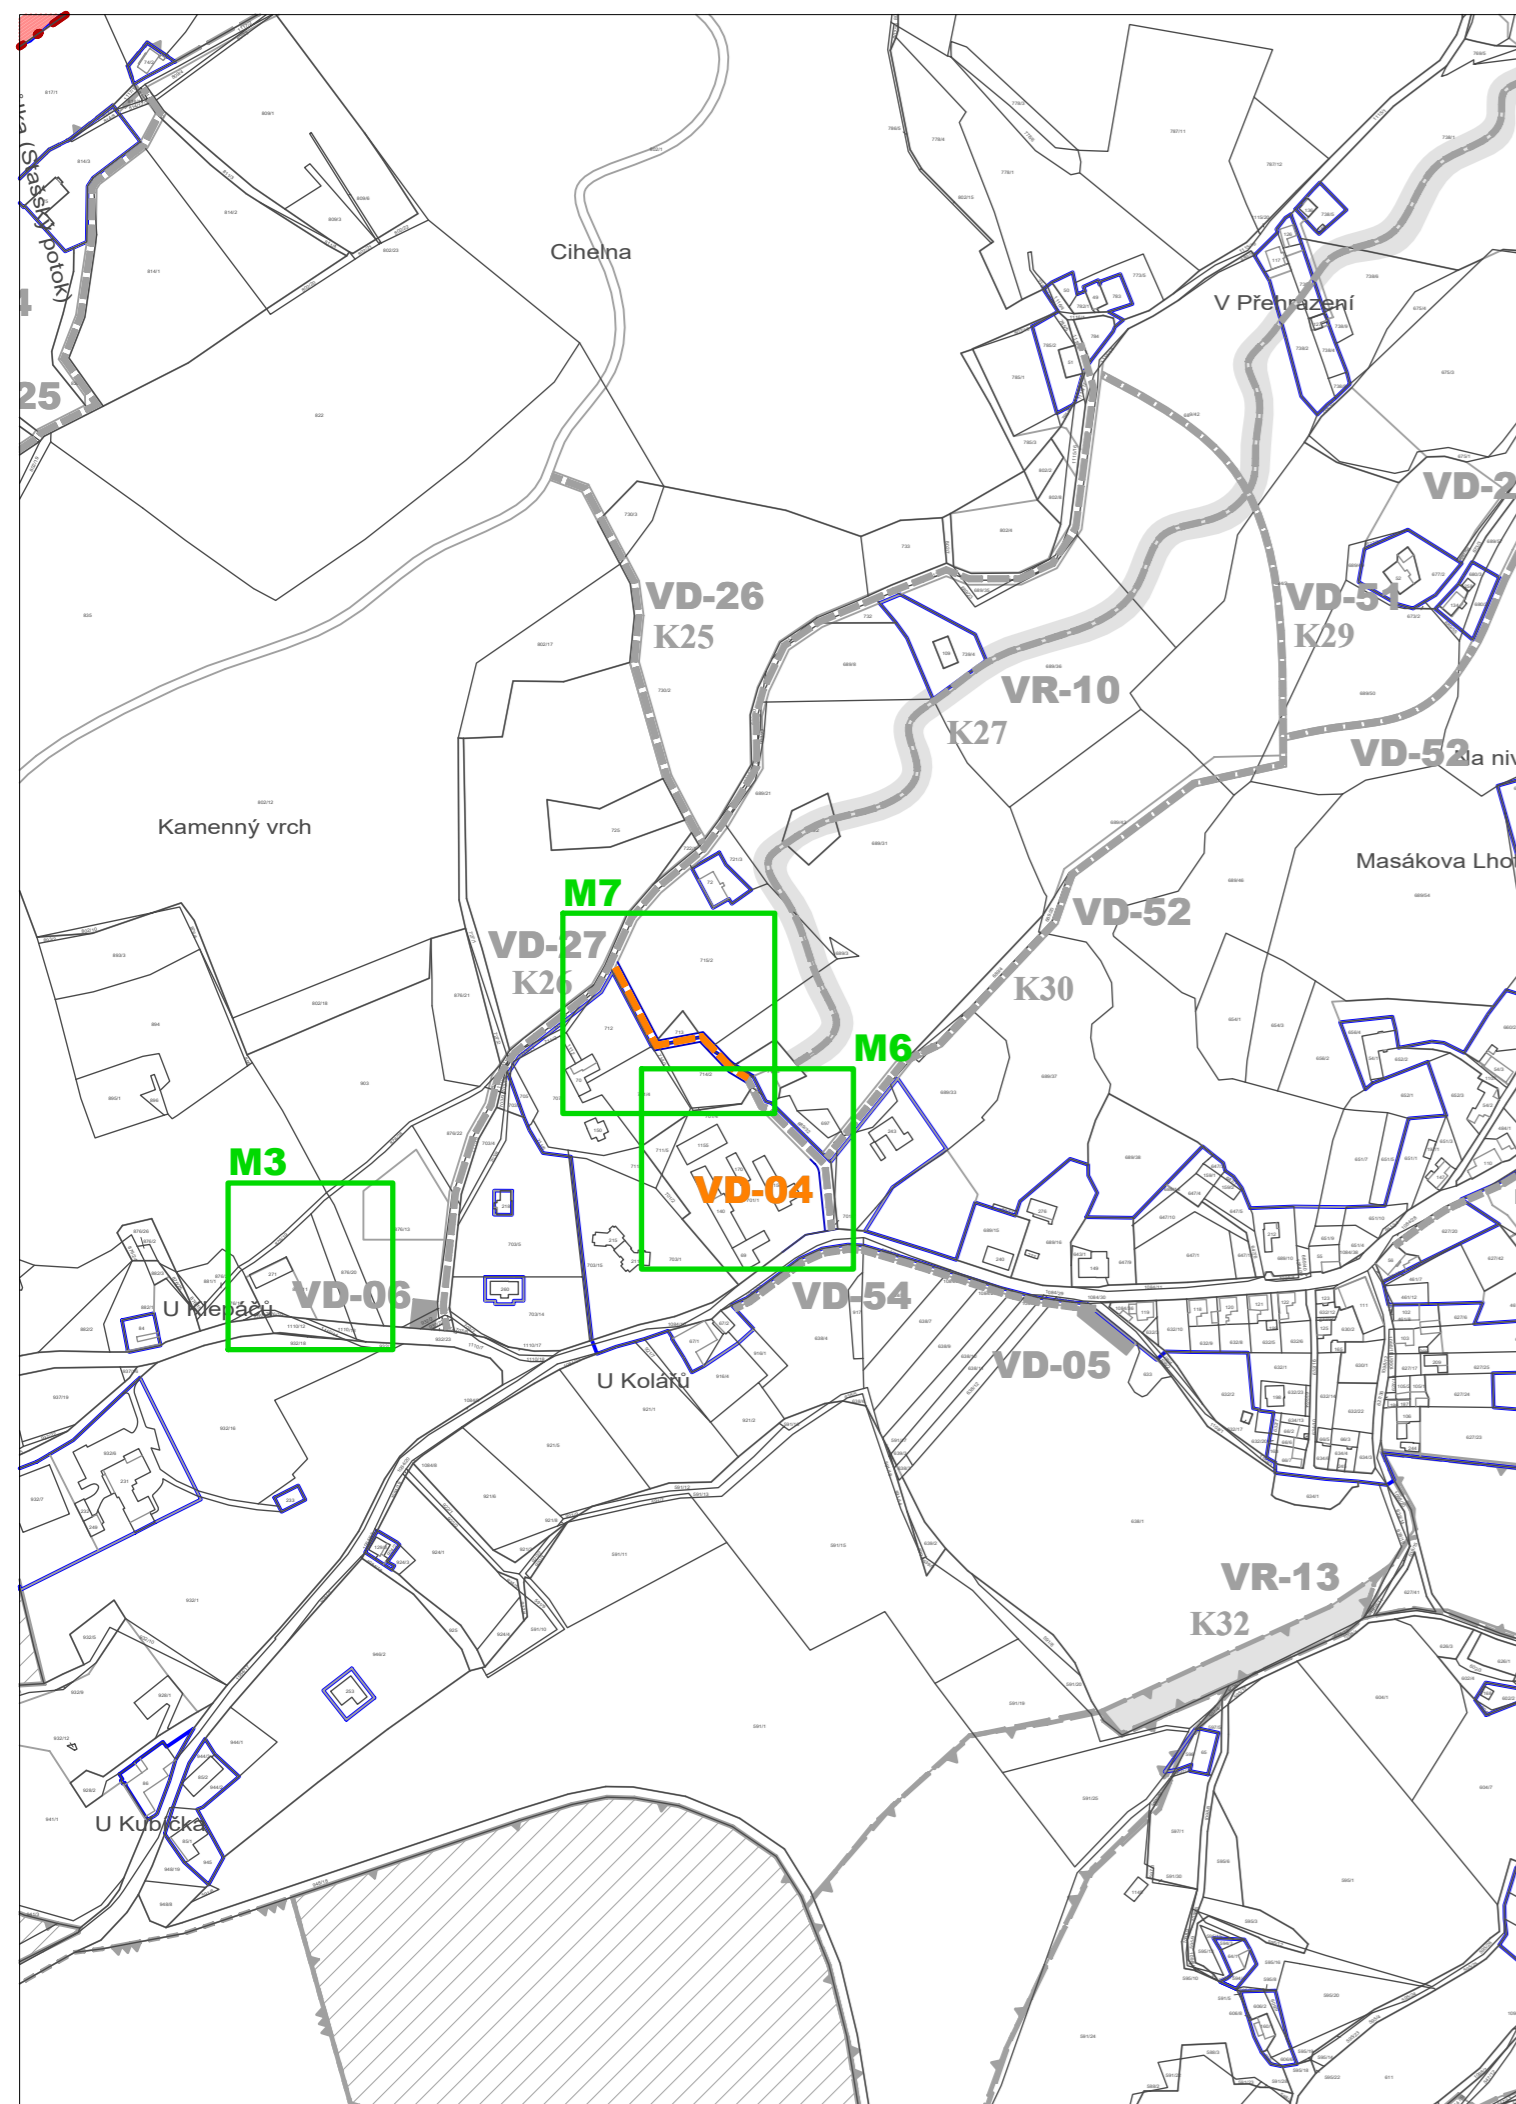

MAPOVÉ PODKLADY

- KATASTRÁLNÍ MAPA
- DOPLNĚK KATASTRÁLNÍCH MAP
VNĚ ŘEŠENÉHO ÚZEMÍ (ZABAGED)

HRANICE V ÚZEMÍ

- | stav | návrh | |
|------|-------|--|
| | | HRANICE SPRÁVNÍHO ÚZEMÍ OBCE ZDÍKOV |
| | | KATASTRÁLNÍ HRANICE |
| | | HRANICE ZASTAVĚNÉHO ÚZEMÍ K 31. 10. 2021 |
| | | HRANICE FUNKČNÍCH PLOCH |

ÚZEMNÍ SYSTÉM EKOLOGICKÉ STABILITY DLE ÚP ZDÍKOV

- | stav | návrh | |
|------|-------|---------------------------|
| | | NADREGIONÁLNÍ BIOKORIDORY |
| | | REGIONÁLNÍ BIOCENTRA |
| | | LOKÁLNÍ BIOCENTRA |
| | | LOKÁLNÍ BIOKORIDORY |
| | | INTERAKČNÍ PRVEK |


PLOCHY ZMĚN

- Z1** PLOCHY ZMĚN
-

VEŘEJNĚ PROSPĚŠNÉ STAVBY UPRAVENÉ ZMĚNOU Č. 3

DOPRAVNÍ INFRASTRUKTURA

- komunikace a plochy pro motorová vozidla**
k.ú. Masákova Lhota
VD-04
- VEŘEJNĚ PROSPĚŠNÉ STAVBY, OPATŘENÍ A ASANACE DLE ÚP ZDÍKOV,
KTERÉ NEJSOU DOTČENY ZMĚNOU 3
- PLOCHY ZMĚN V KRAJINĚ JAKO VPS A VPO

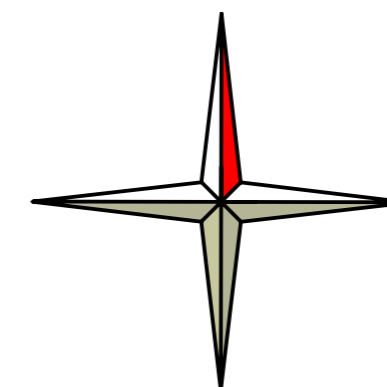

M 1:5000
1cm = 50m
0 50 250 500m

V/Š = 297 / 630 (0.19m2)