


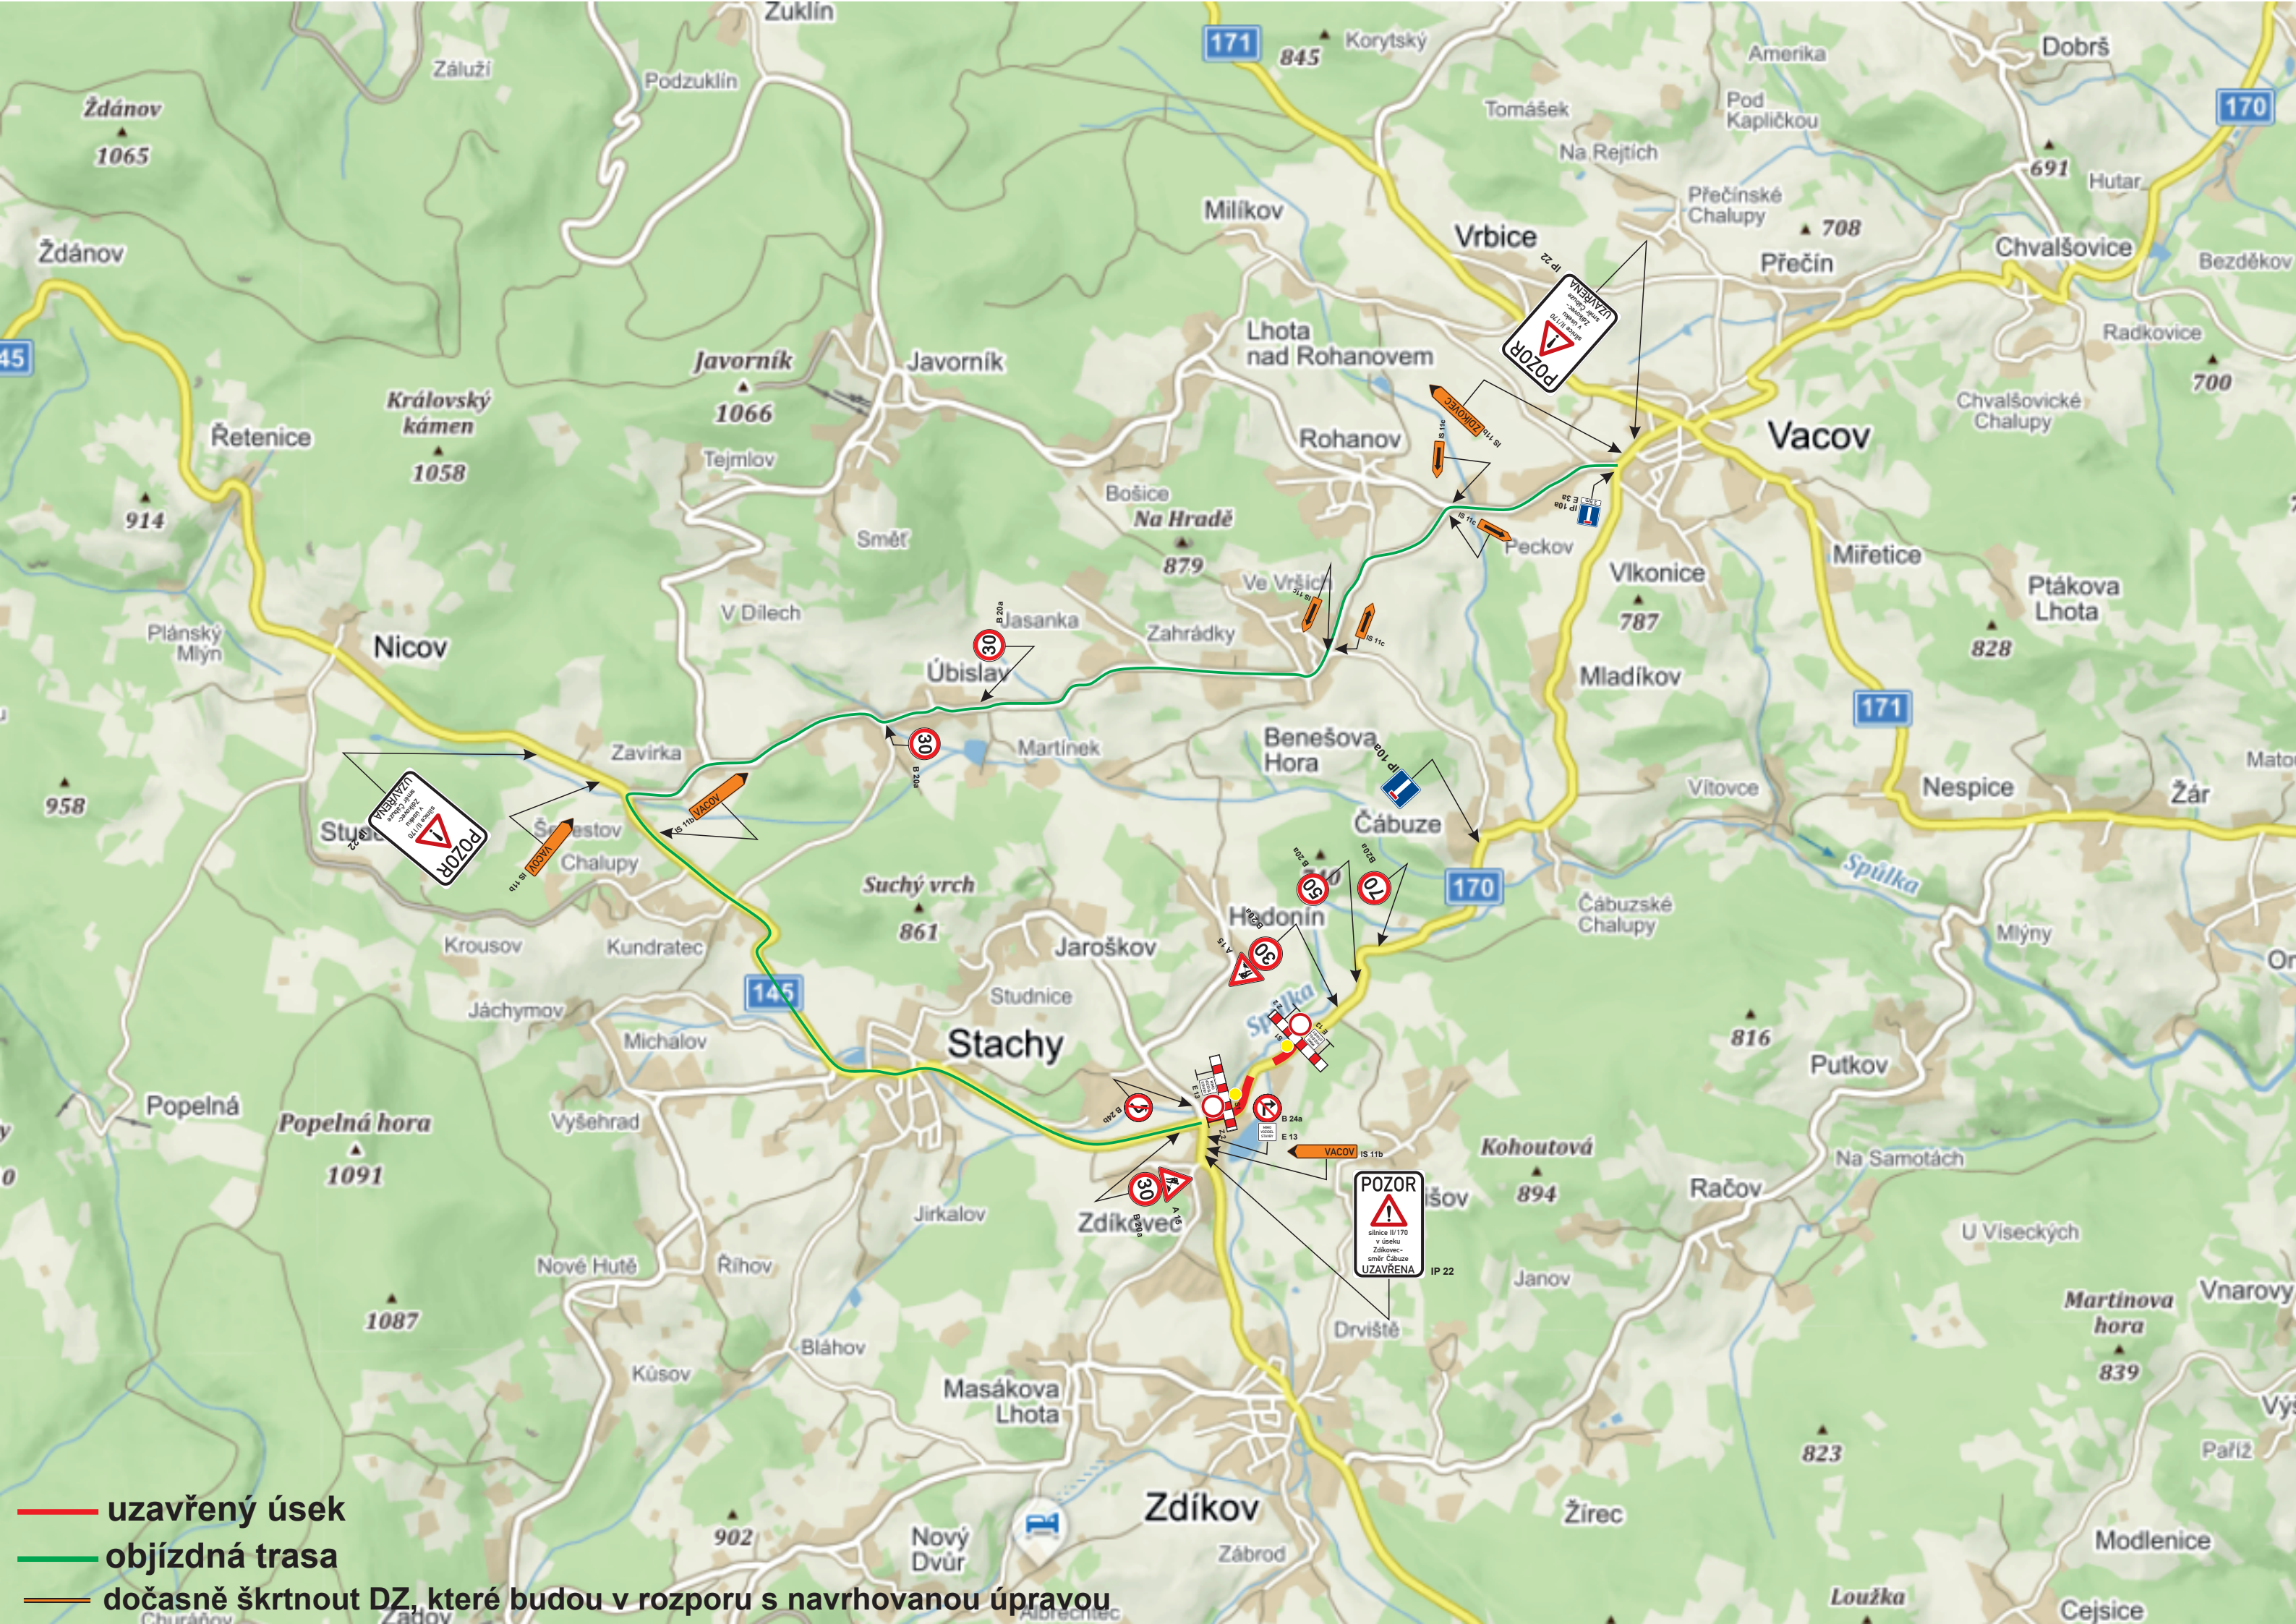

- uzavřený úsek
- objízdna trasa
- dočasně škrtnout DZ, které budou v rozporu s navrhovanou úpravou