


# Zdíkovec

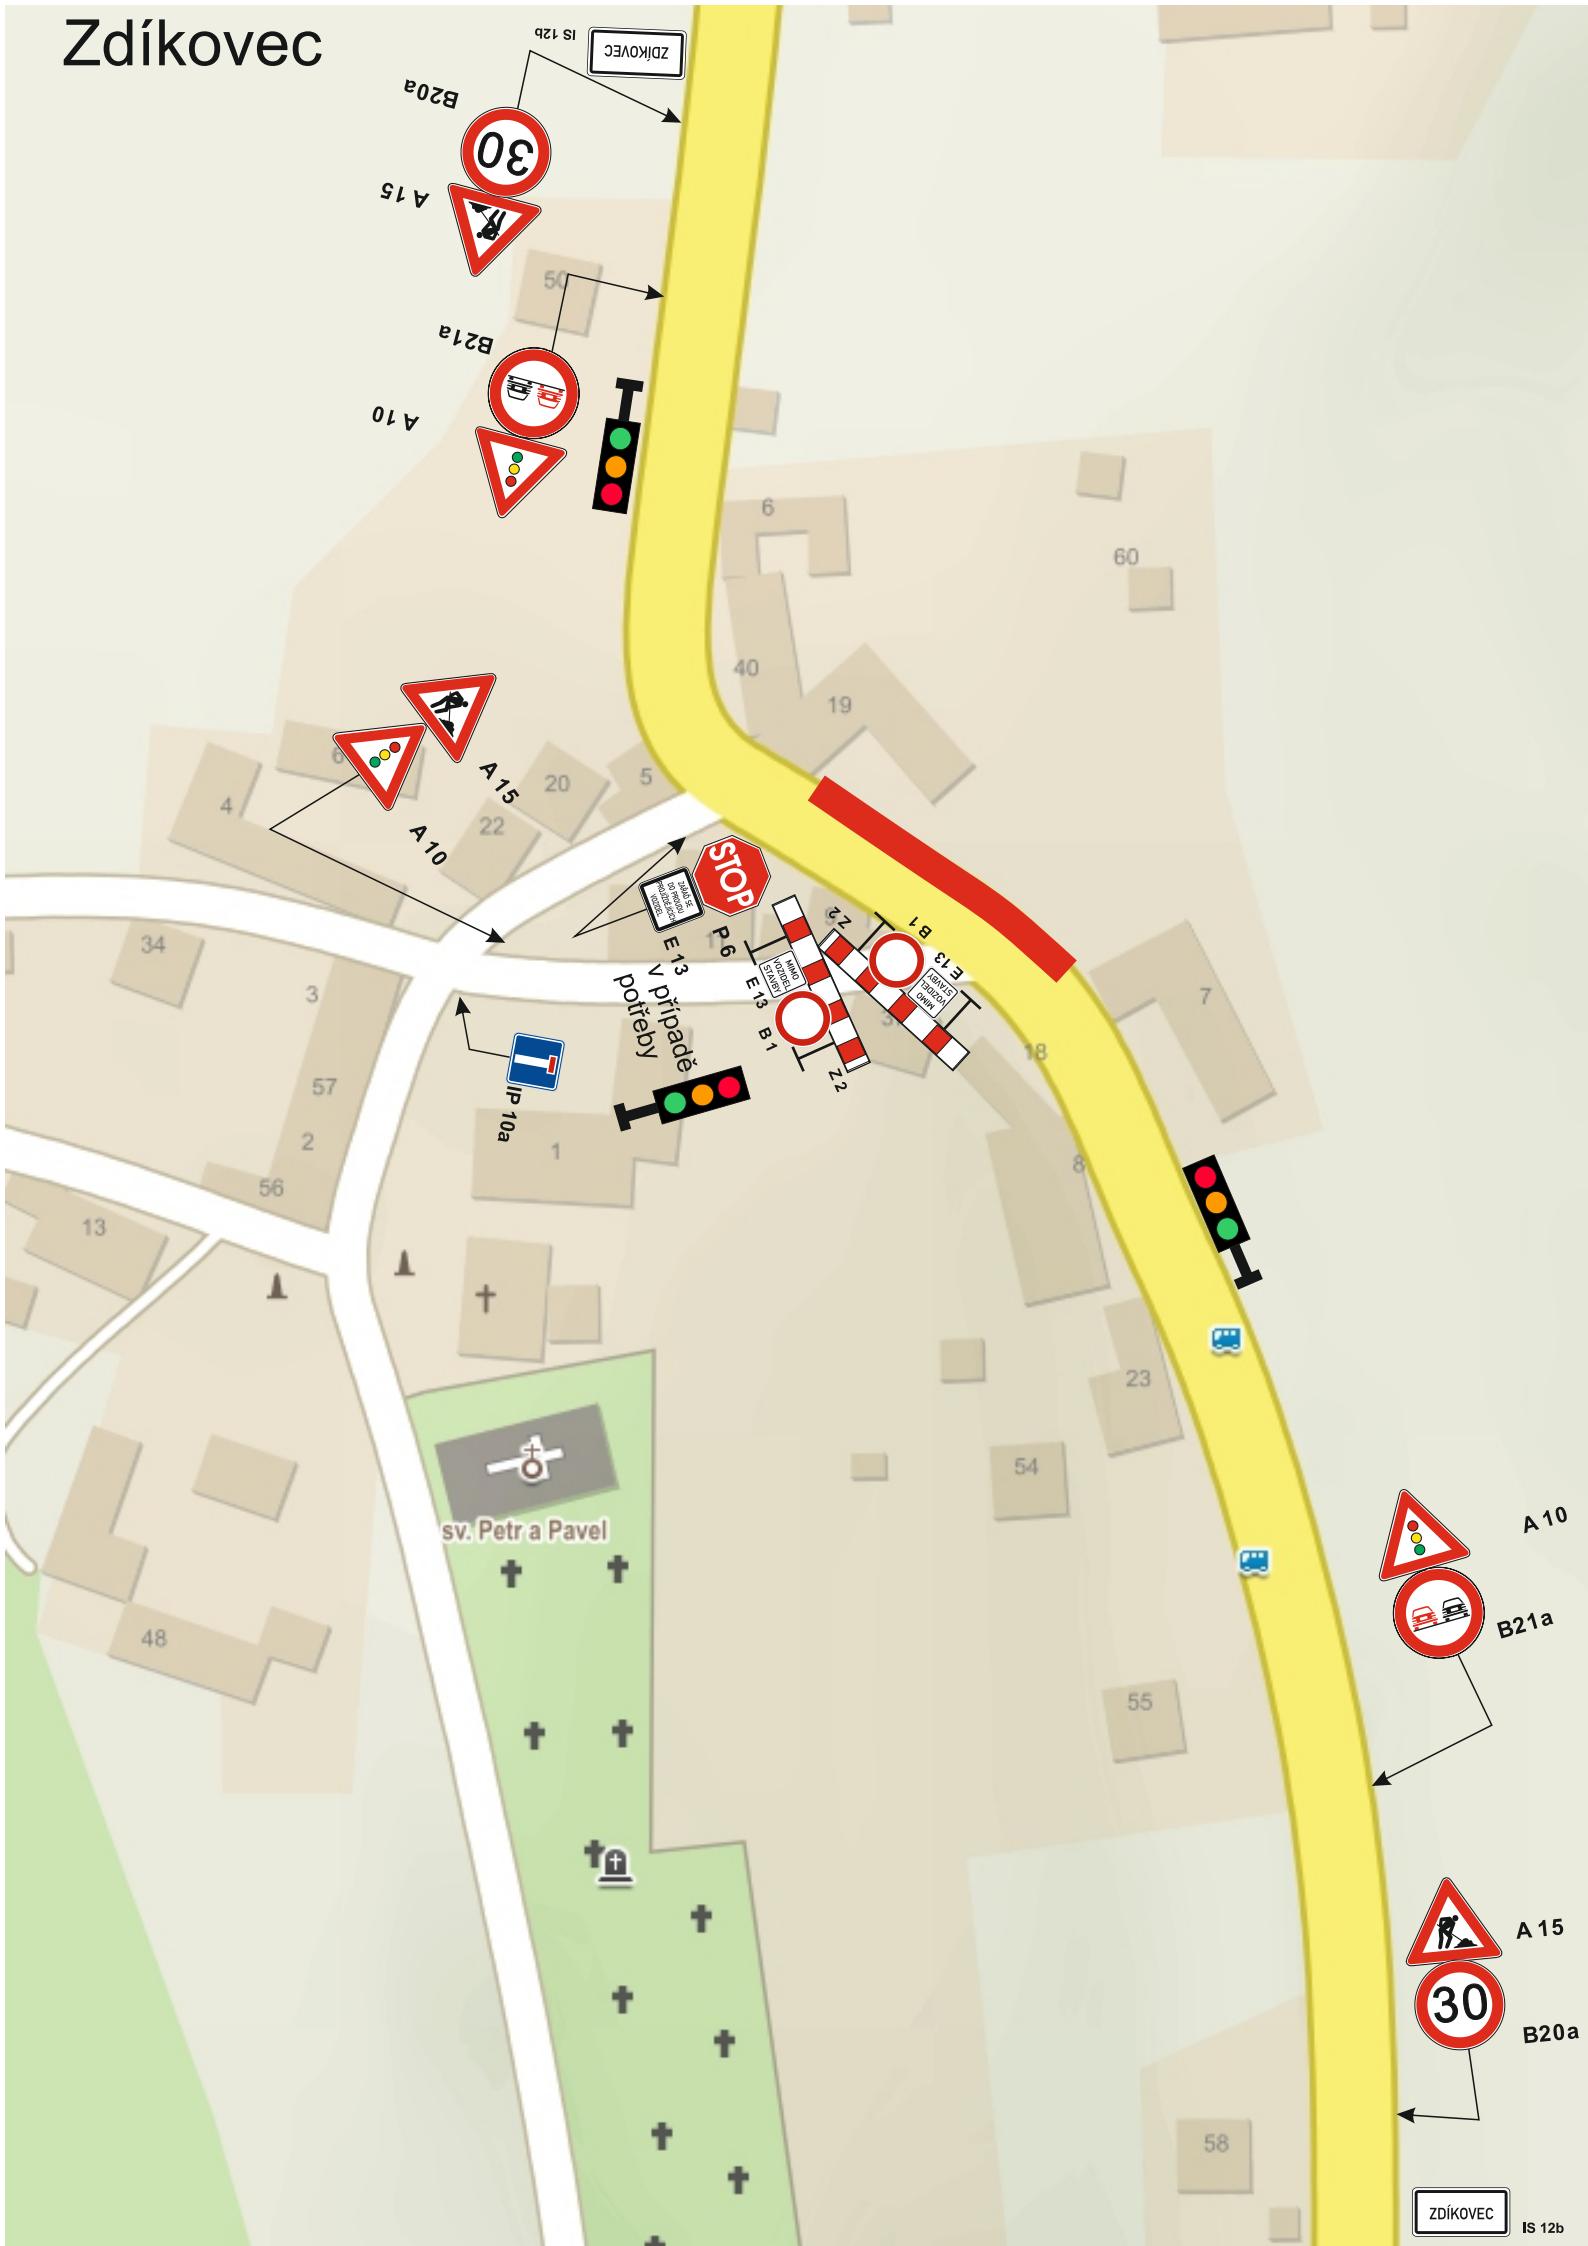

# OZNAČENÍ PRACOVNÍHO MÍSTA

