


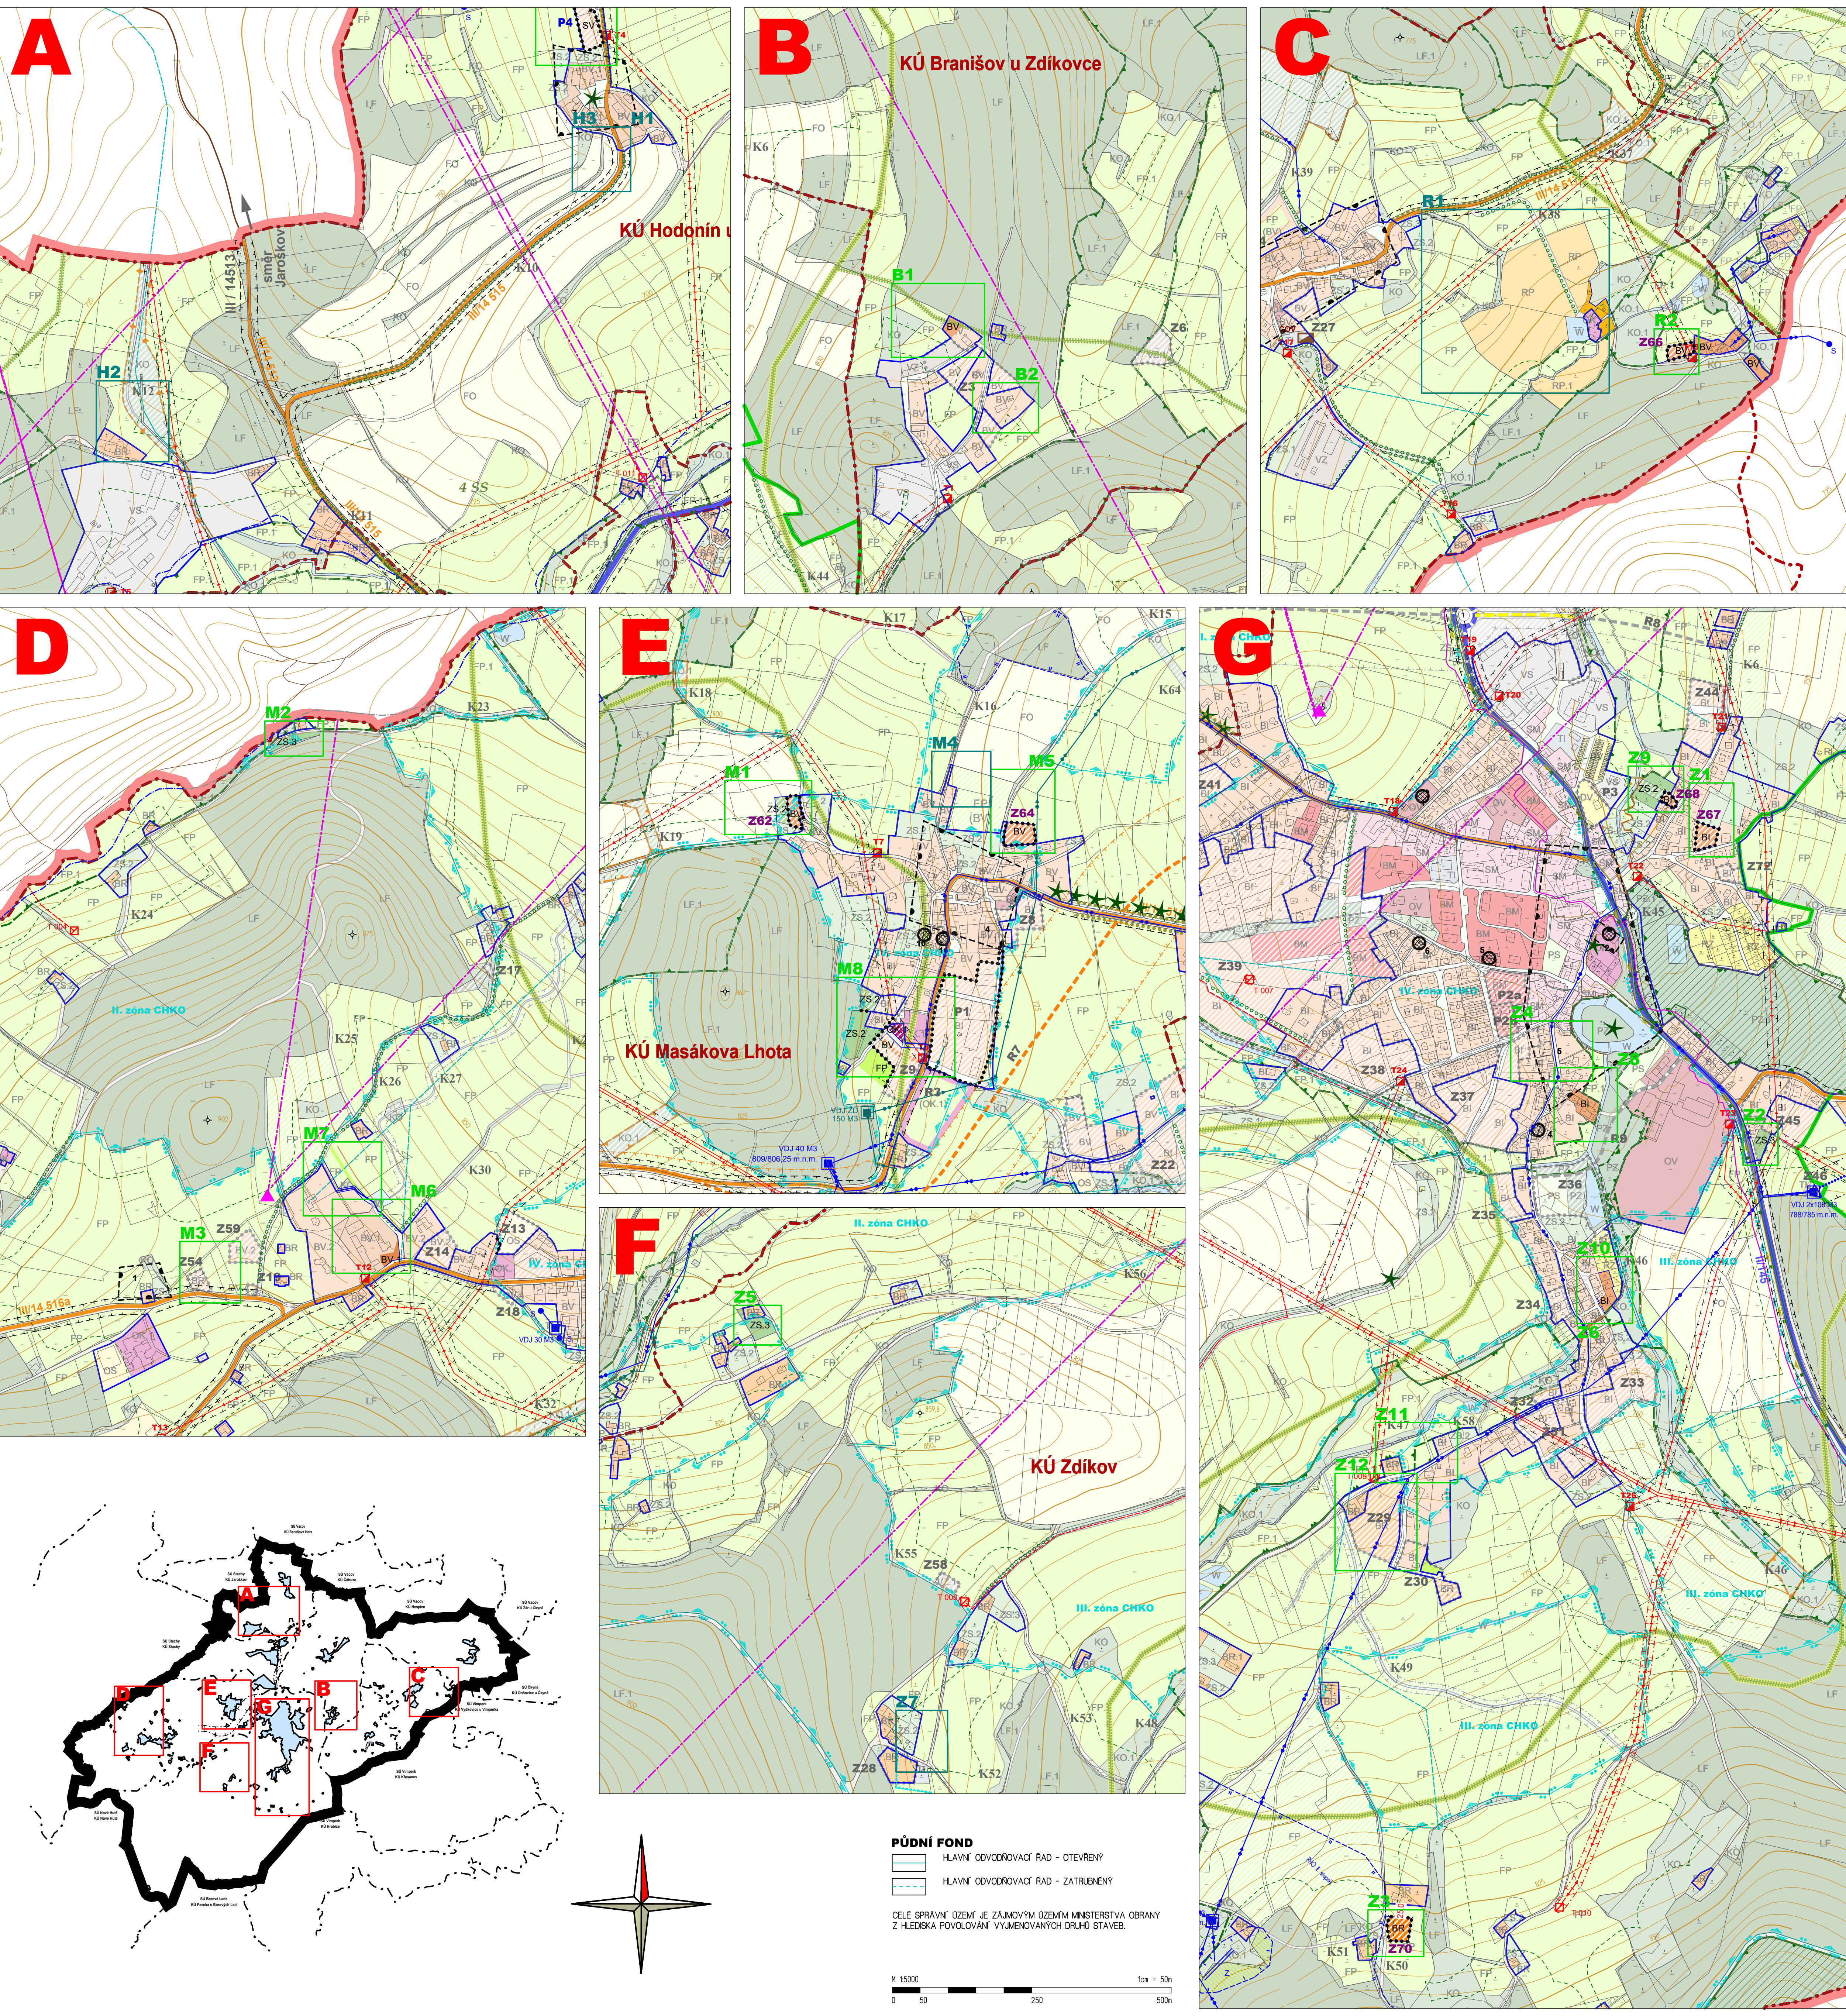

MAPOVÉ PODKLADY

	KATASTRÁLNÍ MAPA
	ZÁKLADNÍ MAPA OR 1:10 000 VÝŠKOPIS
	VVRSTVENÉ PO 2 M
	ZABUDOVANOST

HRANICE V ÚZEMÍ

	HRANICE SPRÁVNÍHO ÚZEMÍ OBCE ZDÍKOV
	KATASTRÁLNÍ HRANICE
	ZASTAVĚNÉ ÚZEMÍ K 31. 10. 2021

DOPRAVNÍ INFRASTRUKTURA

	SÚŇCE II. TŘÍDY
	OGRAŇNÉ PÁSMO POZEMNÍCH KOMUNIKACÍ II. A III. TŘÍDY - 15 M OD OSY KOMUNIKACE
	SÚŇCE II. TŘÍDY
	VÝZNAMNÉ MÍSTNÍ KOMUNIKACE
	PŘELOŽKA KOMUNIKACE II./IV. ST. RESP. NOVÉ MÍSTNÍ KOMUNIKACE
	DOPRAVNÍ OBSLUHA ÚZEMNÍCH REZERV
	OZNAČENÍ KOMUNIKACÍ
	KORIDORY NAVRHOVANÝCH KOMUNIKACÍ
	ÚSEK PRO UMÍSTĚNÍ VÝHYBNY NA MÍSTNÍ KOMUNIKACI
	DOPORUČENÉ TRASOVÁNÍ KOMUNIKACÍ

TECHNICKÁ INFRASTRUKTURA

Zásobování elektrickou energií

	VODNÍ VEDENÍ VN 22 KV
	KABELOVÉ VEDENÍ VN
	TRAFOSTANICE
	OCHRANNÉ PÁSMO VENK. VEDENÍ VN - 7-10 M OD KRAJNÍHO VODNÍHO TRAFOSTANICE - 20-30M OD ZDÍ NEBO OPLACENÍ, STODÁROVÉ VN - 7-10 M

Telekomunikace

	ORIENTAČNÍ TRASA DÁLKOVÉHO KABLU TELECOM A.S., OP 15m NA OBE STRANY
	ZÁKLADNÍ STÁTNÍ KOMUNIKACE
	MÍSTNÍ OPERÁTOR
	RADIORELEOVÉ TRASY

Zásobování vodou

	VODOVODNÍ PŘÍRŮDEK OP 15m NA OBE STRANY
	VODOVODNÍ PŘÍRŮDEK PRO ZDÍ ŠUMAVY ZDÍKOV
	VODOVODNÍ ŘÁD - ZDÍKOV - ZDÍKOV (GENEREL ZÁSOBOVÁNÍ VODOU)
	OCHRANNÉ PÁSMO REZERVY VOD. RADU - 50 M NA OBE STRANY
	VODOVODNÍ
	VODNÍ ZDROJE (VRTY A STUDNY)
	VODNÍ ZDROJE (ZÁŘEŽY)
	PHO VODNÍHO ZDROJE I. STUPNĚ
	PHO VODNÍHO ZDROJE II. STUPNĚ

Odkanalizování

	ODTÍRNÝ ODPADNÝ VOD
	OCHRANNÉ PÁSMO ČOV

OCHRANA KULTURNÍCH HODNOT

	NEMOVITÁ KULTURNÍ PAMÁTKY
	NEMOVITÁ KULTURNÍ PAMÁTKY - ROZSAH AREÁLU
	MÍSTA S ARCHEOLOGICKÝMI NÁLEZY

OCHRANA NEROSTNÝCH SUROVIN

	PODDOLÁVANÉ ÚZEMÍ BODOVÉ 1080 KJ. ZDÍKOV
--	--

OSTATNÍ OCHRANNÁ PÁSMO A HRANICE

	OCHRANNÉ PÁSMO HRBITOVA - 100 M
	OCHRANNÉ PÁSMO HYDROMETEOROLOGICKÉ STANICE
	HRANICE ZAPLAVOVÉHO ÚZEMÍ

OCHRANA PŘÍRODY A KRAJINY

	CHRAŇENÁ KRAJINNÁ OBLAST ŠUMAVA - I. ZÓNA
	CHRAŇENÁ KRAJINNÁ OBLAST ŠUMAVA - II. ZÓNA
	CHRAŇENÁ KRAJINNÁ OBLAST ŠUMAVA - III. ZÓNA
	CHRAŇENÁ KRAJINNÁ OBLAST ŠUMAVA - IV. ZÓNA
	NATURA 2000 - EV. - EVROPSKÝ CHRAŇENÁ LOKALITA
	LESY ZVLÁŠTNÍHO ÚROVNĚ
	OCHRANNÉ PÁSMO LESU 50 M OD OKRAJE LESU
	PAMÁTNÝ STROM
	HRANICE BIOREGIONU
	OZNAČENÍ BIOREGIONU
	HRANICE A OZNAČENÍ BIOCHOR
	VÝZNAMNÝ KRAJINNÝ PRVEK REGISTROVANÝ

PRVKY ÚSES

	NADREGIONÁLNÍ BOKORIDORY
	REGIONÁLNÍ BOCENTRA
	LOKÁLNÍ BOCENTRA
	LOKÁLNÍ BOKORIDORY
	INTERAKČNÍ PRVEK

OSTATNÍ PŘÍRODNÍ PRVKY

	ZAJÍMAVÉ ÚZEMÍ ZÁMEČKÉHO PARKU
	KORIDORY REVITALIZACE VODOVODŮ
	DROBNÉ VODNÍ TOKY

PRVKY ZÁKLADNÍHO ČLENĚNÍ ÚZEMÍ DLE ÚP ZDÍKOV

	HRANICE FUNKČNÍCH PLOCH
	ZASTAVITELNÉ PLOCHY S VYDANÝM ÚZEMNÍM SOUHLASEM, ÚZEMNÍM ROZHODNUTÍM, RESP. STAVEBNÍM POVOLENÍM
	PŘESTAVBOVÉ PLOCHY
	ZASTAVITELNÉ PLOCHY
	PODMÍNKA PRO ROZHODOVÁNÍ - ÚZEMNÍ STUDIE
	PODMÍNKA PRO ROZHODOVÁNÍ - DOHODA O PARCELACI
	PLOCHY ZMĚN V KRAJINĚ
	PŘELOŽKY KOMUNIKACÍ A NOVÉ KOMUNIKACE
	KORIDORY NAVRHOVANÝCH KOMUNIKACÍ
	DOPRAVNÍ OBSLUHA PLOCH ÚZEMNÍCH REZERV
	ÚSEK PRO UMÍSTĚNÍ VÝHYBNY NA MÍSTNÍ KOMUNIKACI
	DOPORUČENÉ TRASOVÁNÍ KOMUNIKACÍ
	LINOVÉ STAVBY TECHNICKÉ INFRASTRUKTURY
	KORIDOR VODOVODU

PRVKY ZÁKLADNÍHO ČLENĚNÍ ÚZEMÍ DLE ZMĚNY Č. 3

	HRANICE FUNKČNÍCH PLOCH
	ZASTAVITELNÉ PLOCHY

PLOCHY ZMĚN

	PLOCHY ZMĚN
	PLOCHY ZMĚN S UKONČENÝM PORIŠOVÁNÍM

PLOCHY FUNKČNÍHO VYUŽITÍ ÚZEMÍ DLE ZMĚNY Č. 3

1. PLOCHY BYDLENÍ - B

	BYDLENÍ V RODINNÝCH DOMECH PŘÍMĚSTSKÉ
	BYDLENÍ V RODINNÝCH DOMECH VENKOVSKÉ
	BYDLENÍ V UZAVŘENÝCH ZEMĚDĚLSKÝCH DVORECH
	BYDLENÍ V UZAVŘENÝCH ZEMĚDĚLSKÝCH DVORECH
	BYDLENÍ V RODINNÝCH DOMECH ROZPTÝLENÝCH V KRAJINĚ
	BYDLENÍ V RODINNÝCH DOMECH ROZPTÝLENÝCH V KRAJINĚ

2. PLOCHY REKREACE - R

	REKREACE INDIVIDUÁLNÍ - CHATY
	REKREACE - ZÁHRADKÁŘSKÉ OSADY
	REKREACNÍ AREÁLY
	REKREACE NA PLOCHÁCH PŘÍRODNÍHO CHARAKTERU

3. PLOCHY OBČANSKÉHO VYBAVENÍ - O

	OBČANSKÉ VYBAVENÍ VEŘEJNÉHO CHARAKTERU
	OBČANSKÉ VYBAVENÍ KOMERČNÍHO CHARAKTERU
	OBČANSKÉ VYBAVENÍ KOMERČNÍHO CHARAKTERU
	OBČANSKÉ VYBAVENÍ HŘBITOVY

4. PLOCHY VEŘEJNÝCH PROSTRANSTVÍ - P

	VEŘEJNÁ PROSTRANSTVÍ S DOMINANTNÍ FUNKCÍ DOPRAVNÍ
	VEŘEJNÁ PROSTRANSTVÍ S DOMINANTNÍ FUNKCÍ ZELENE
	VEŘEJNÁ PROSTRANSTVÍ S DOMINANTNÍ FUNKCÍ SPORTU

5. PLOCHY SMÍŠENÉ OBYTNÉ - S

	SMÍŠENÉ ÚZEMÍ MĚSTSKÉ
--	-----------------------

6. PLOCHY DOPRAVNÍ INFRASTRUKTURY - D

	DOPRAVA MIMO ZASTAVĚNÉ ÚZEMÍ A ZASTAVITELNÉ PLOCHY
	DOPRAVNÍ ZÁŘEŽ
	DOPRAVNÍ STANICE POKROVNÝCH HŮT
	DOPRAVNÍ STANICE POKROVNÝCH HŮT
	DOPRAVNÍ STANICE POKROVNÝCH HŮT
	DOPRAVNÍ STANICE POKROVNÝCH HŮT

7. PLOCHY TECHNICKÉ INFRASTRUKTURY - T

	ZÁŘEŽ TECHNICKÉ INFRASTRUKTURY
--	--------------------------------

8. PLOCHY VÝROBY - V

	VÝROBA DŘEVNÁ, VÝROBNÍ SLUŽBY, ZVÝŠTĚNÉ PRŮMYSLY
	VÝROBA ZEMĚDĚLSKÁ
	VÝROBA ZEMĚDĚLSKÁ

9. PLOCHY VODNÍ A VODOHOSPODÁŘSKÉ - W

	VODNÍ PLOCHY A TOKY DOPLNĚNÉ DOPROVODOU ZELEŇ
--	---

10. PLOCHY ZEMĚDĚLSKÉ - F

	ORNÁ PŮDA
	LOUKY A PASTVINY
	LOUKY A PASTVINY V SYSTÉMU ÚSES

11. PLOCHY LESNÍ - L

	LESY HOSPODÁŘSKÉ
	LESY A PASTVINY V SYSTÉMU ÚSES

12. PLOCHY PŘÍRODNÍ - K

	OSTATNÍ KRAJINNÁ ZELEŇ
	OSTATNÍ ZELEŇ V SYSTÉMU ÚSES

13. PLOCHY ZELENE - Z

	ZELEN OSTATNÍ SPECIFICKÁ
	ZELEN DOPROVODNÁ A OCHRANNA
	ZELEN DOPROVODNÁ A OCHRANNA
	ZELEN DOPROVODNÁ A OCHRANNA

ÚZEMNÍ PLÁN ZDÍKOV

ZMĚNA Č. 3

NÁVRH

POŘIZOVATEL ODBOR VÝSTAVBY A ÚP MĚSTSKÉHO ÚŘADU VIMPERK

ZPRACOVATEL ARCHITEKTONICKÉ STUDIO HYSKE s.r.o.

DATUM ZPRACOVÁNÍ KVĚTEN 2023

MĚŘÍTKO 1 : 5 000

ING. ARCH. BLANKA HYSKOVÁ

PŮDNÍ FOND

	HLAVNÍ ODVODŇOVACÍ RAD - OTEVŘENÝ
	HLAVNÍ ODVODŇOVACÍ RAD - ZATŘUMBNĚNÝ

CELÉ SPRÁVNÍ ÚZEMÍ JE ZAJÍMOVÝM ÚZEMÍM MINISTERSTVA OBRANY Z HLEDISKA POVOLOVÁNÍ VÝMĚNOVÝCH DRUHŮ STAVBY

N 15000

0 50 250 500m

1cm = 50m

KOORDINAČNÍ VÝKRES

V/S = T31 / X50 10.77m2

01